




SECCIO ESTAT ACTUAL
ESCALA 1:200

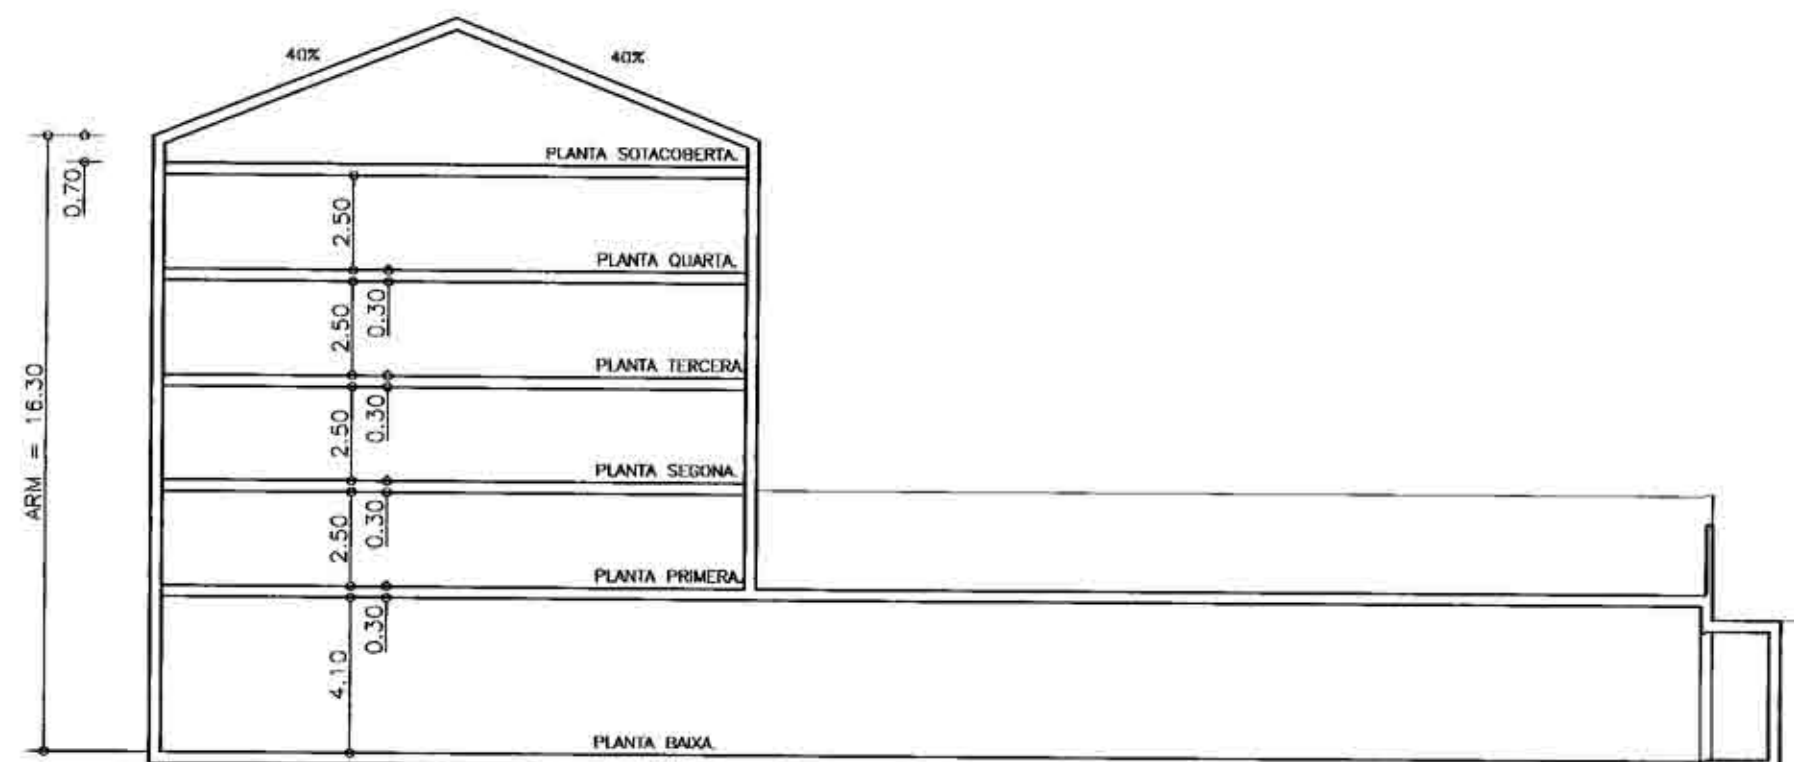

SECCIO PLA GENERAL
ESCALA 1:200

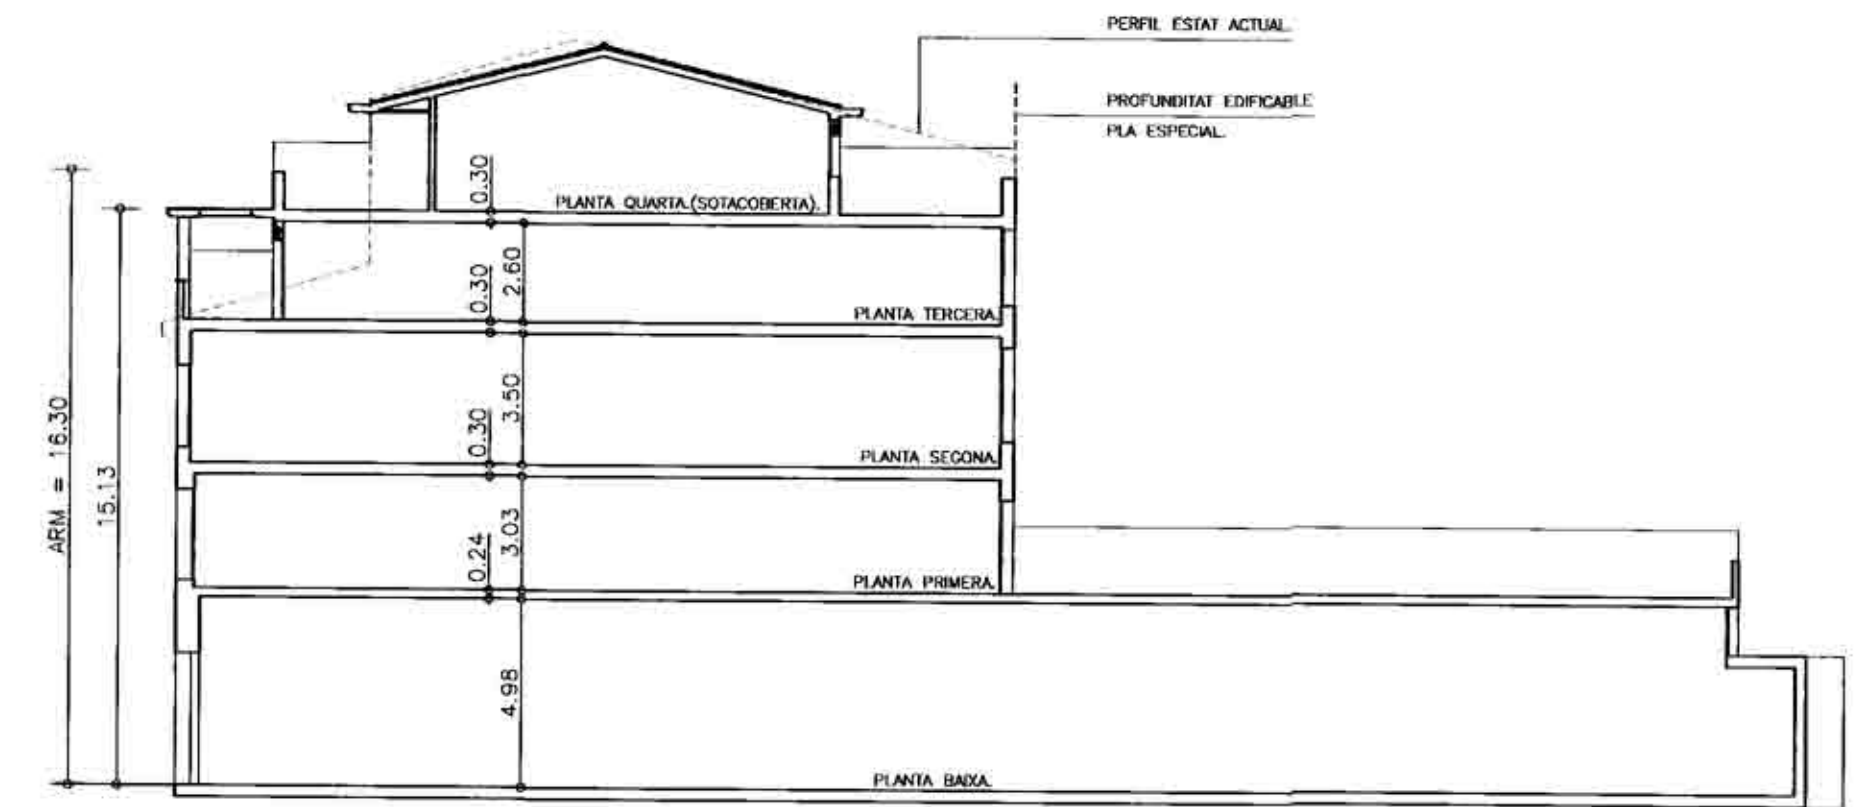

SECCIO PROPOSTA PLA ESPECIAL
ESCALA 1:200

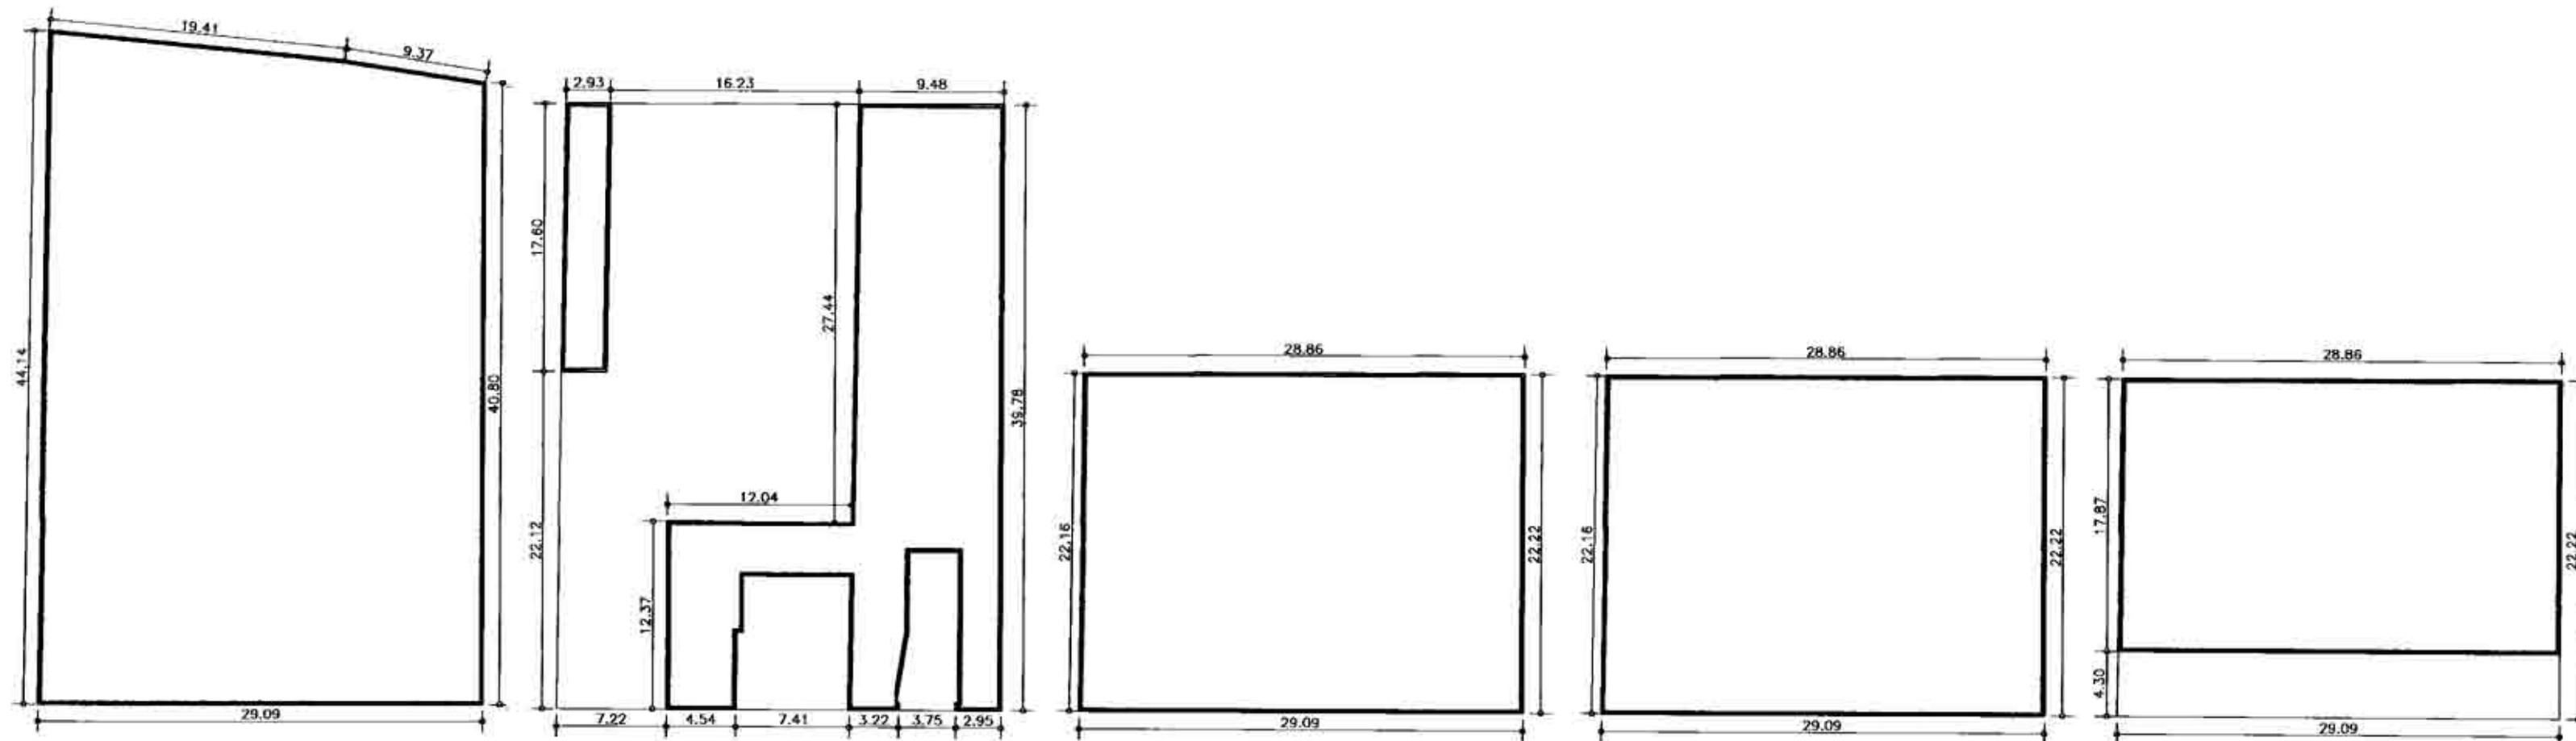

PLANTA BAIXA. PLANTA ENTRESOL. PLANTA PRIMERA. PLANTA SEGONA. PLANTA TERCERA.
SOSTRE ESTAT ACTUAL.

SOSTRE ESTAT ACTUAL.

SOSTRE CONSTRUIT	
1.- PLANTA BAIXA	1230.41m ²
2.- PLANTA ENTRESOL	486.57 m ²
3.- PLANTA PRIMERA	642.89 m ²
4.- PLANTA SEGONA	642.89 m ²
5.- PLANTA TERCERA	517.99 m ²
TOTAL	3520.75 m ²

SOSTRE PLA GENERAL.


SOSTRE CONSTRUIT	
1.- PLANTA BAIXA	1230.41m ²
2.- PLANTA PRIMERA	463.94 m ²
3.- PLANTA SEGONA	463.94 m ²
4.- PLANTA TERCERA	463.94 m ²
5.- PLANTA QUARTA	463.94 m ²
6.- PLANTA SOTACOBERTA	318.90 m ²
TOTAL	3405.07 m ²

SOSTRE PROPOSTA PLA ESPECIAL.


SOSTRE CONSTRUIT	
1.- PLANTA BAIXA	1230.41m ²
2.- PLANTA PRIMERA	642.89 m ²
3.- PLANTA SEGONA	642.89 m ²
4.- PLANTA TERCERA	521.42 m ²
5.- PLANTA QUARTA (SOTACOBERTA)	338.01 m ²
TOTAL	3375.62 m ²

SOSTRE ESTAT ACTUAL	SOSTRE PLA GENERAL	SOSTRE PROPOSTA PLA ESPECIAL
3520,75 m ² >	3405,07 m ² >	3375,62 m ²
Perfil Estat Actual	Perfil Pla General	Perfil Proposta Pla Especial


EL SOSTRE PROPOSTA DEL PLA ESPECIAL ES INFERIOR AL PERMES PEL PLA GENERAL I TAMBE INFERIOR AL SOSTRE DE L'EDIFICI EXISTENT.

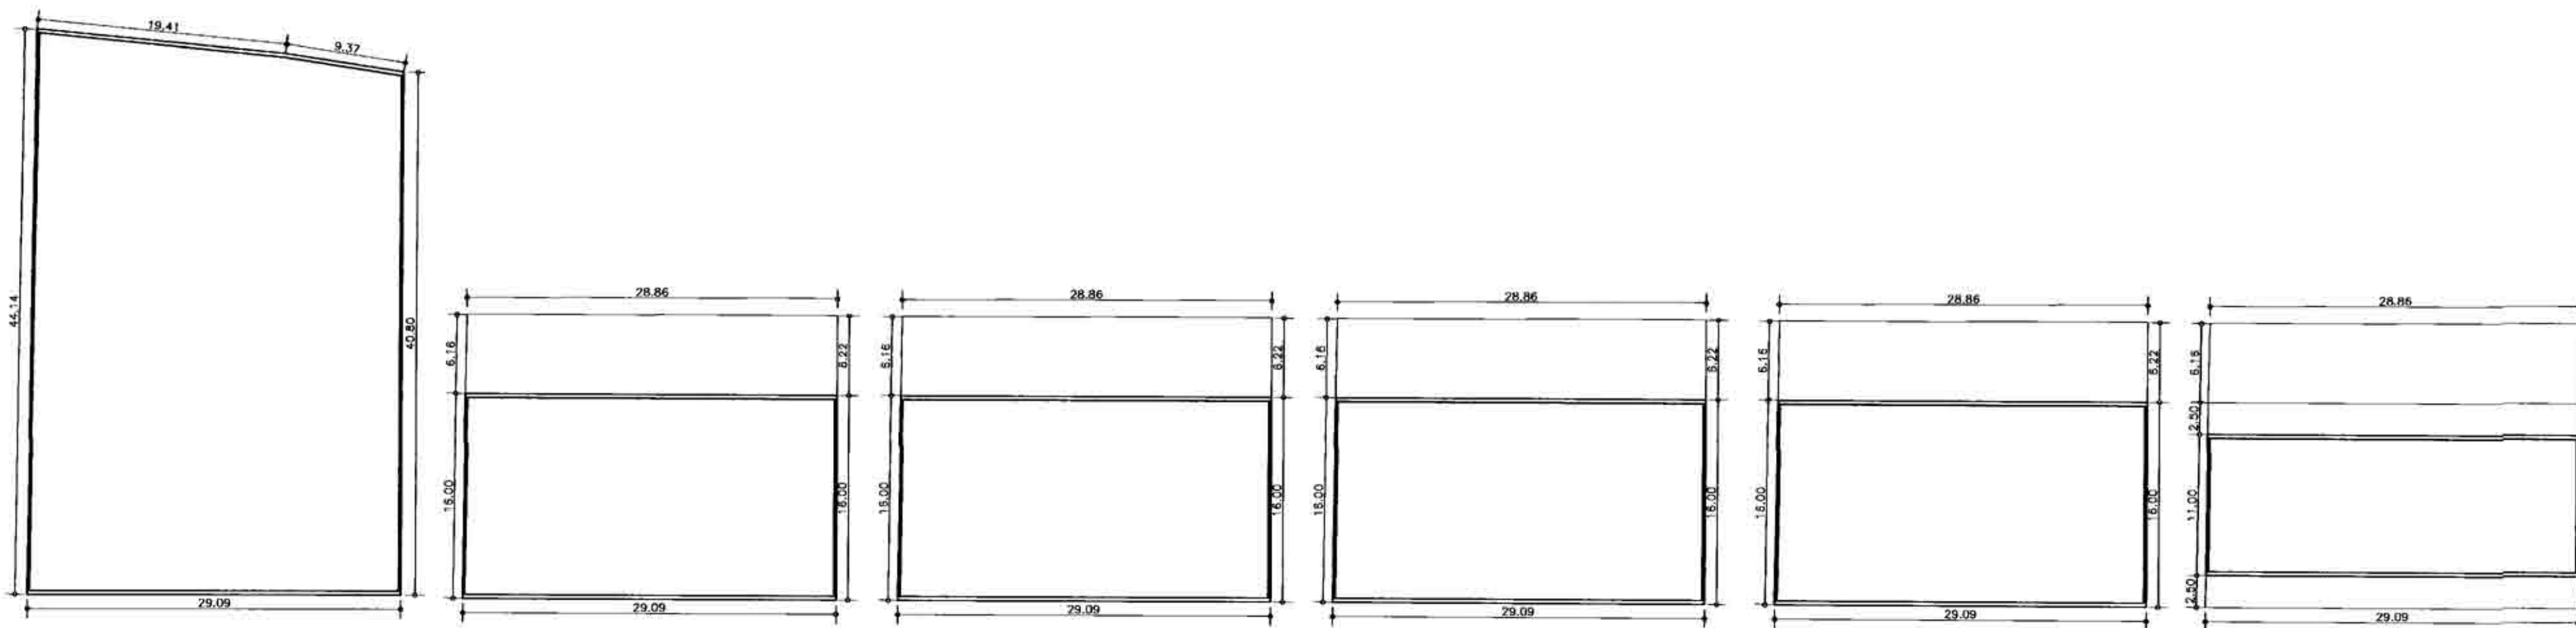

PLANTA BAIXA. PLANTA 1a. PLANTA 2a. PLANTA 3a. PLANTA 4a. PLANTA SOTACOBERTA.
SOSTRE PLA GENERAL.

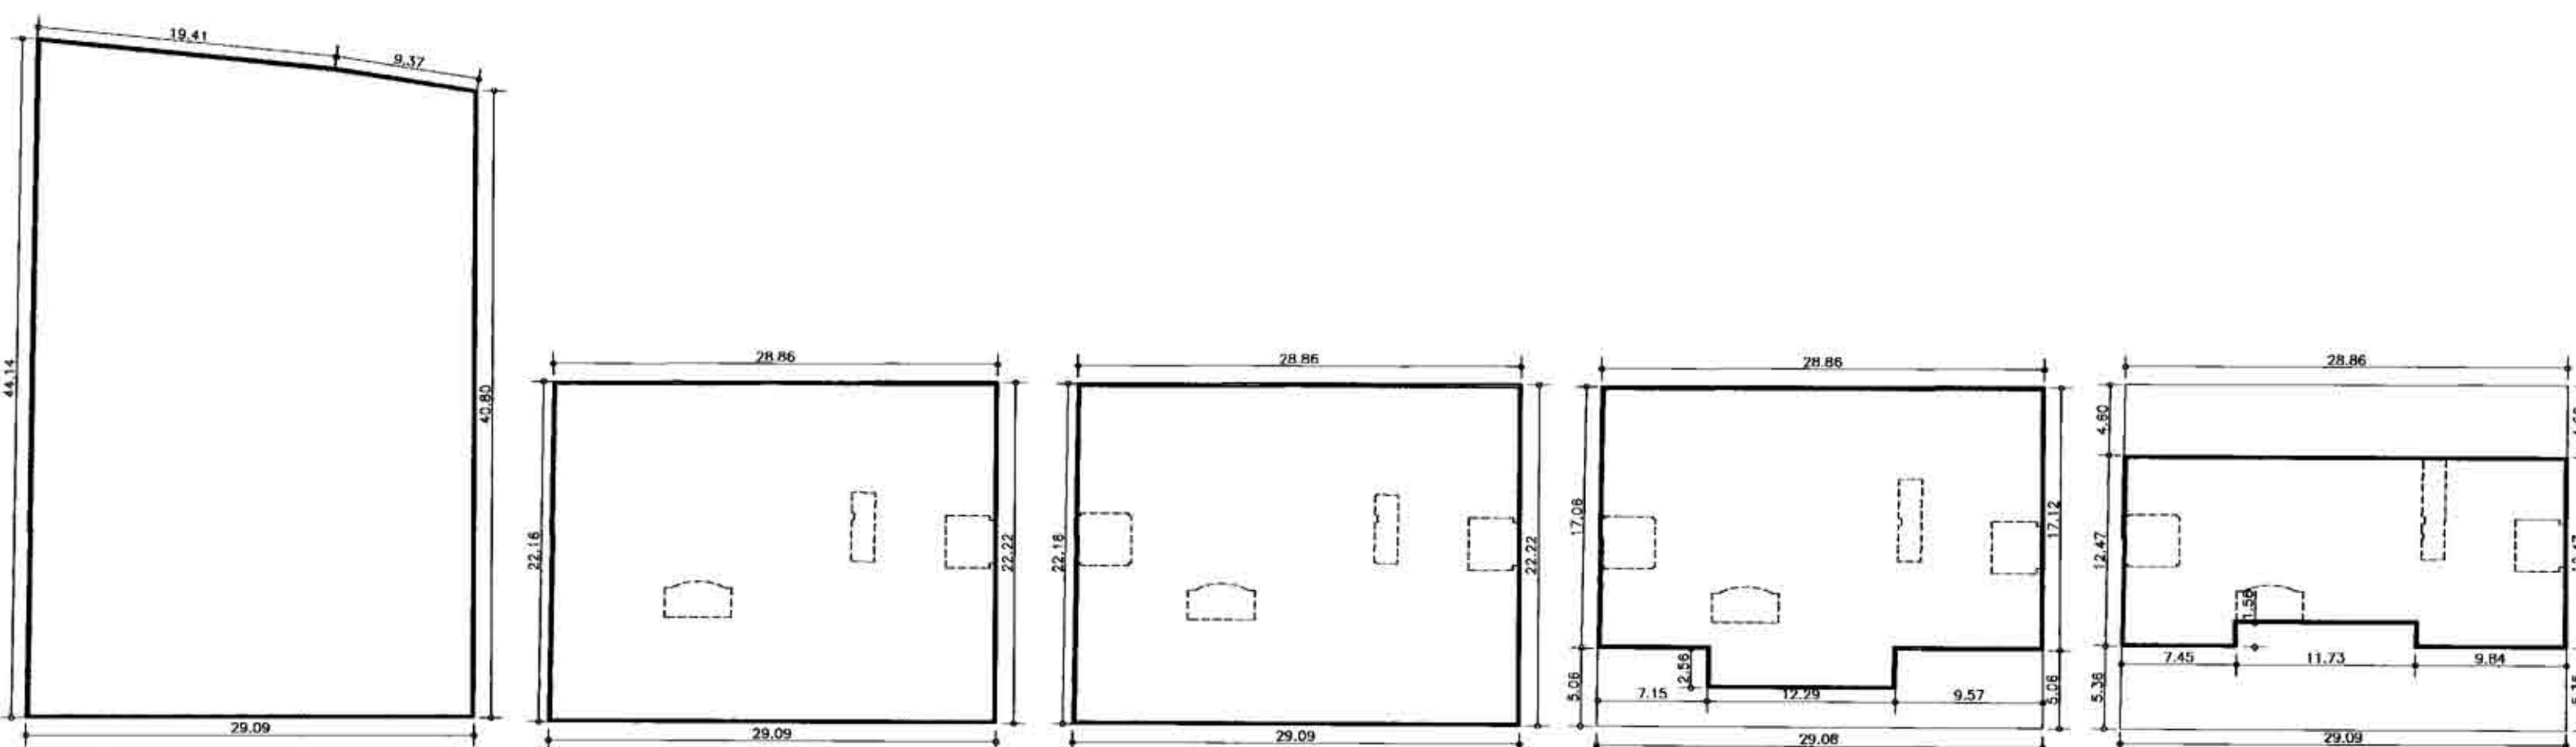

PLANTA BAIXA. PLANTA PRIMERA. PLANTA SEGONA. PLANTA TERCERA. PLANTA QUARTA.
SOSTRE PROPOSTA.

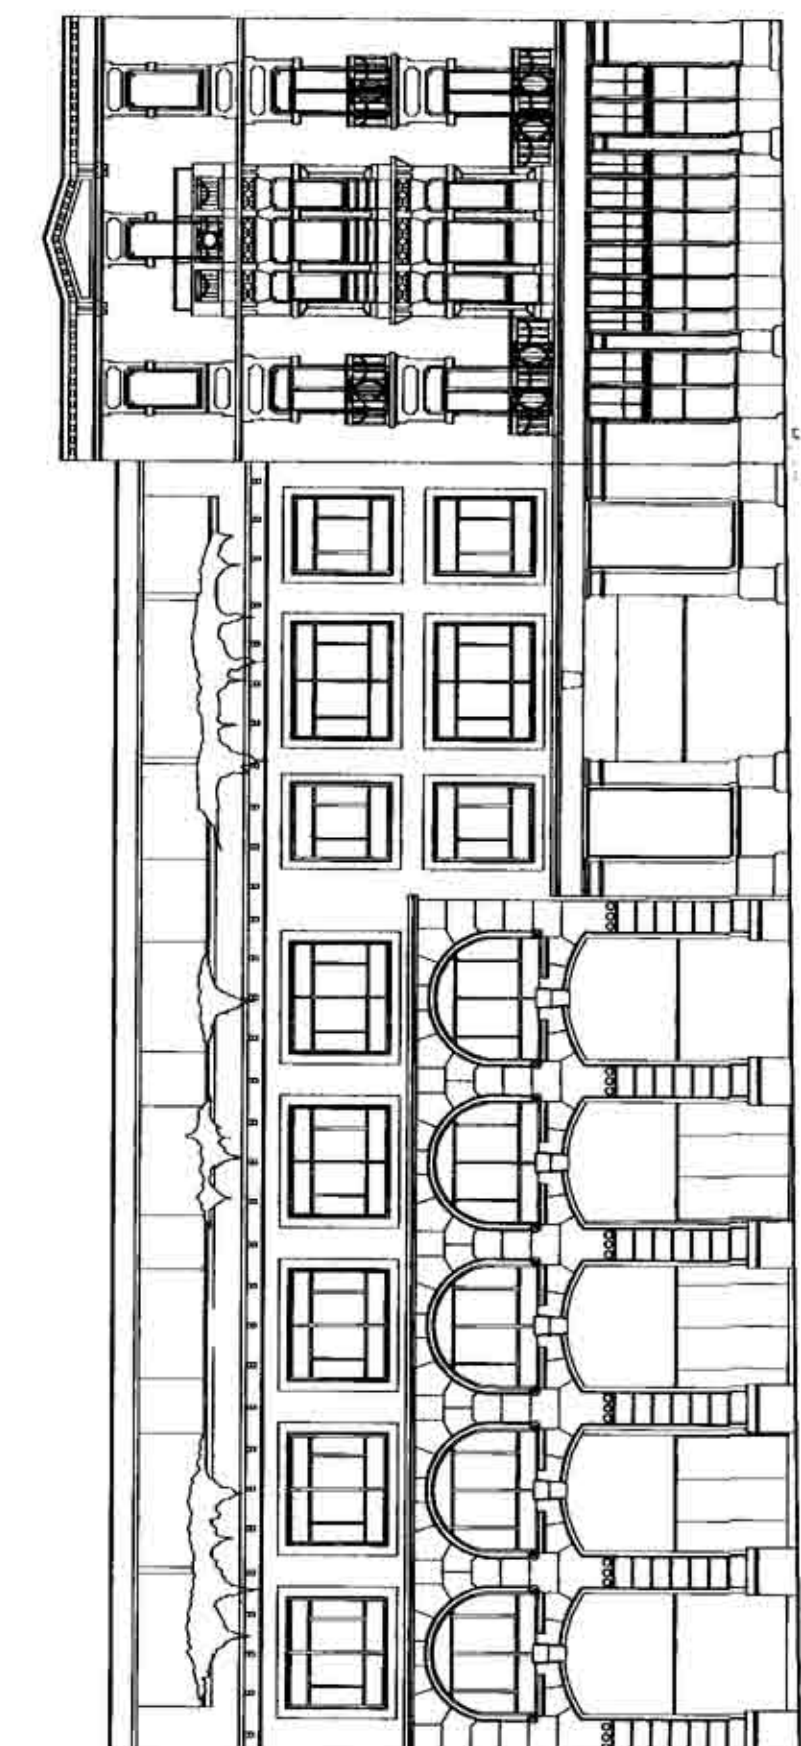

PLA ESPECIAL EDIFICI "PIELSA" SITUAT AL CARRER CARRO NUM. 27 DE MANRESA. BAGES.
TEXT REFUS.

SOSTRE EDIFICAT. SECCIONS.

APROVAT PEL PLE DE CORPORACIO
17 GEN. 2009

PROMOCCIONS COR DE CAT. AZULIBRE SA
Representant: Josep Sanchez Santamaria
Propietat

VIA CASSIA S/1
Representant: Manuel Busquet Arrolat

Miquel Angel Prunés Felices
Arquitecte

Escala: 1:200

Data: desembre de 1999
Expedient: 9732

Telèfon: 872:1572

Plaça Fius i Palo, 1, esc. esp., 2on, 2c. Manresa

Miquel Angel Prunés i Felices, Arquitecte.