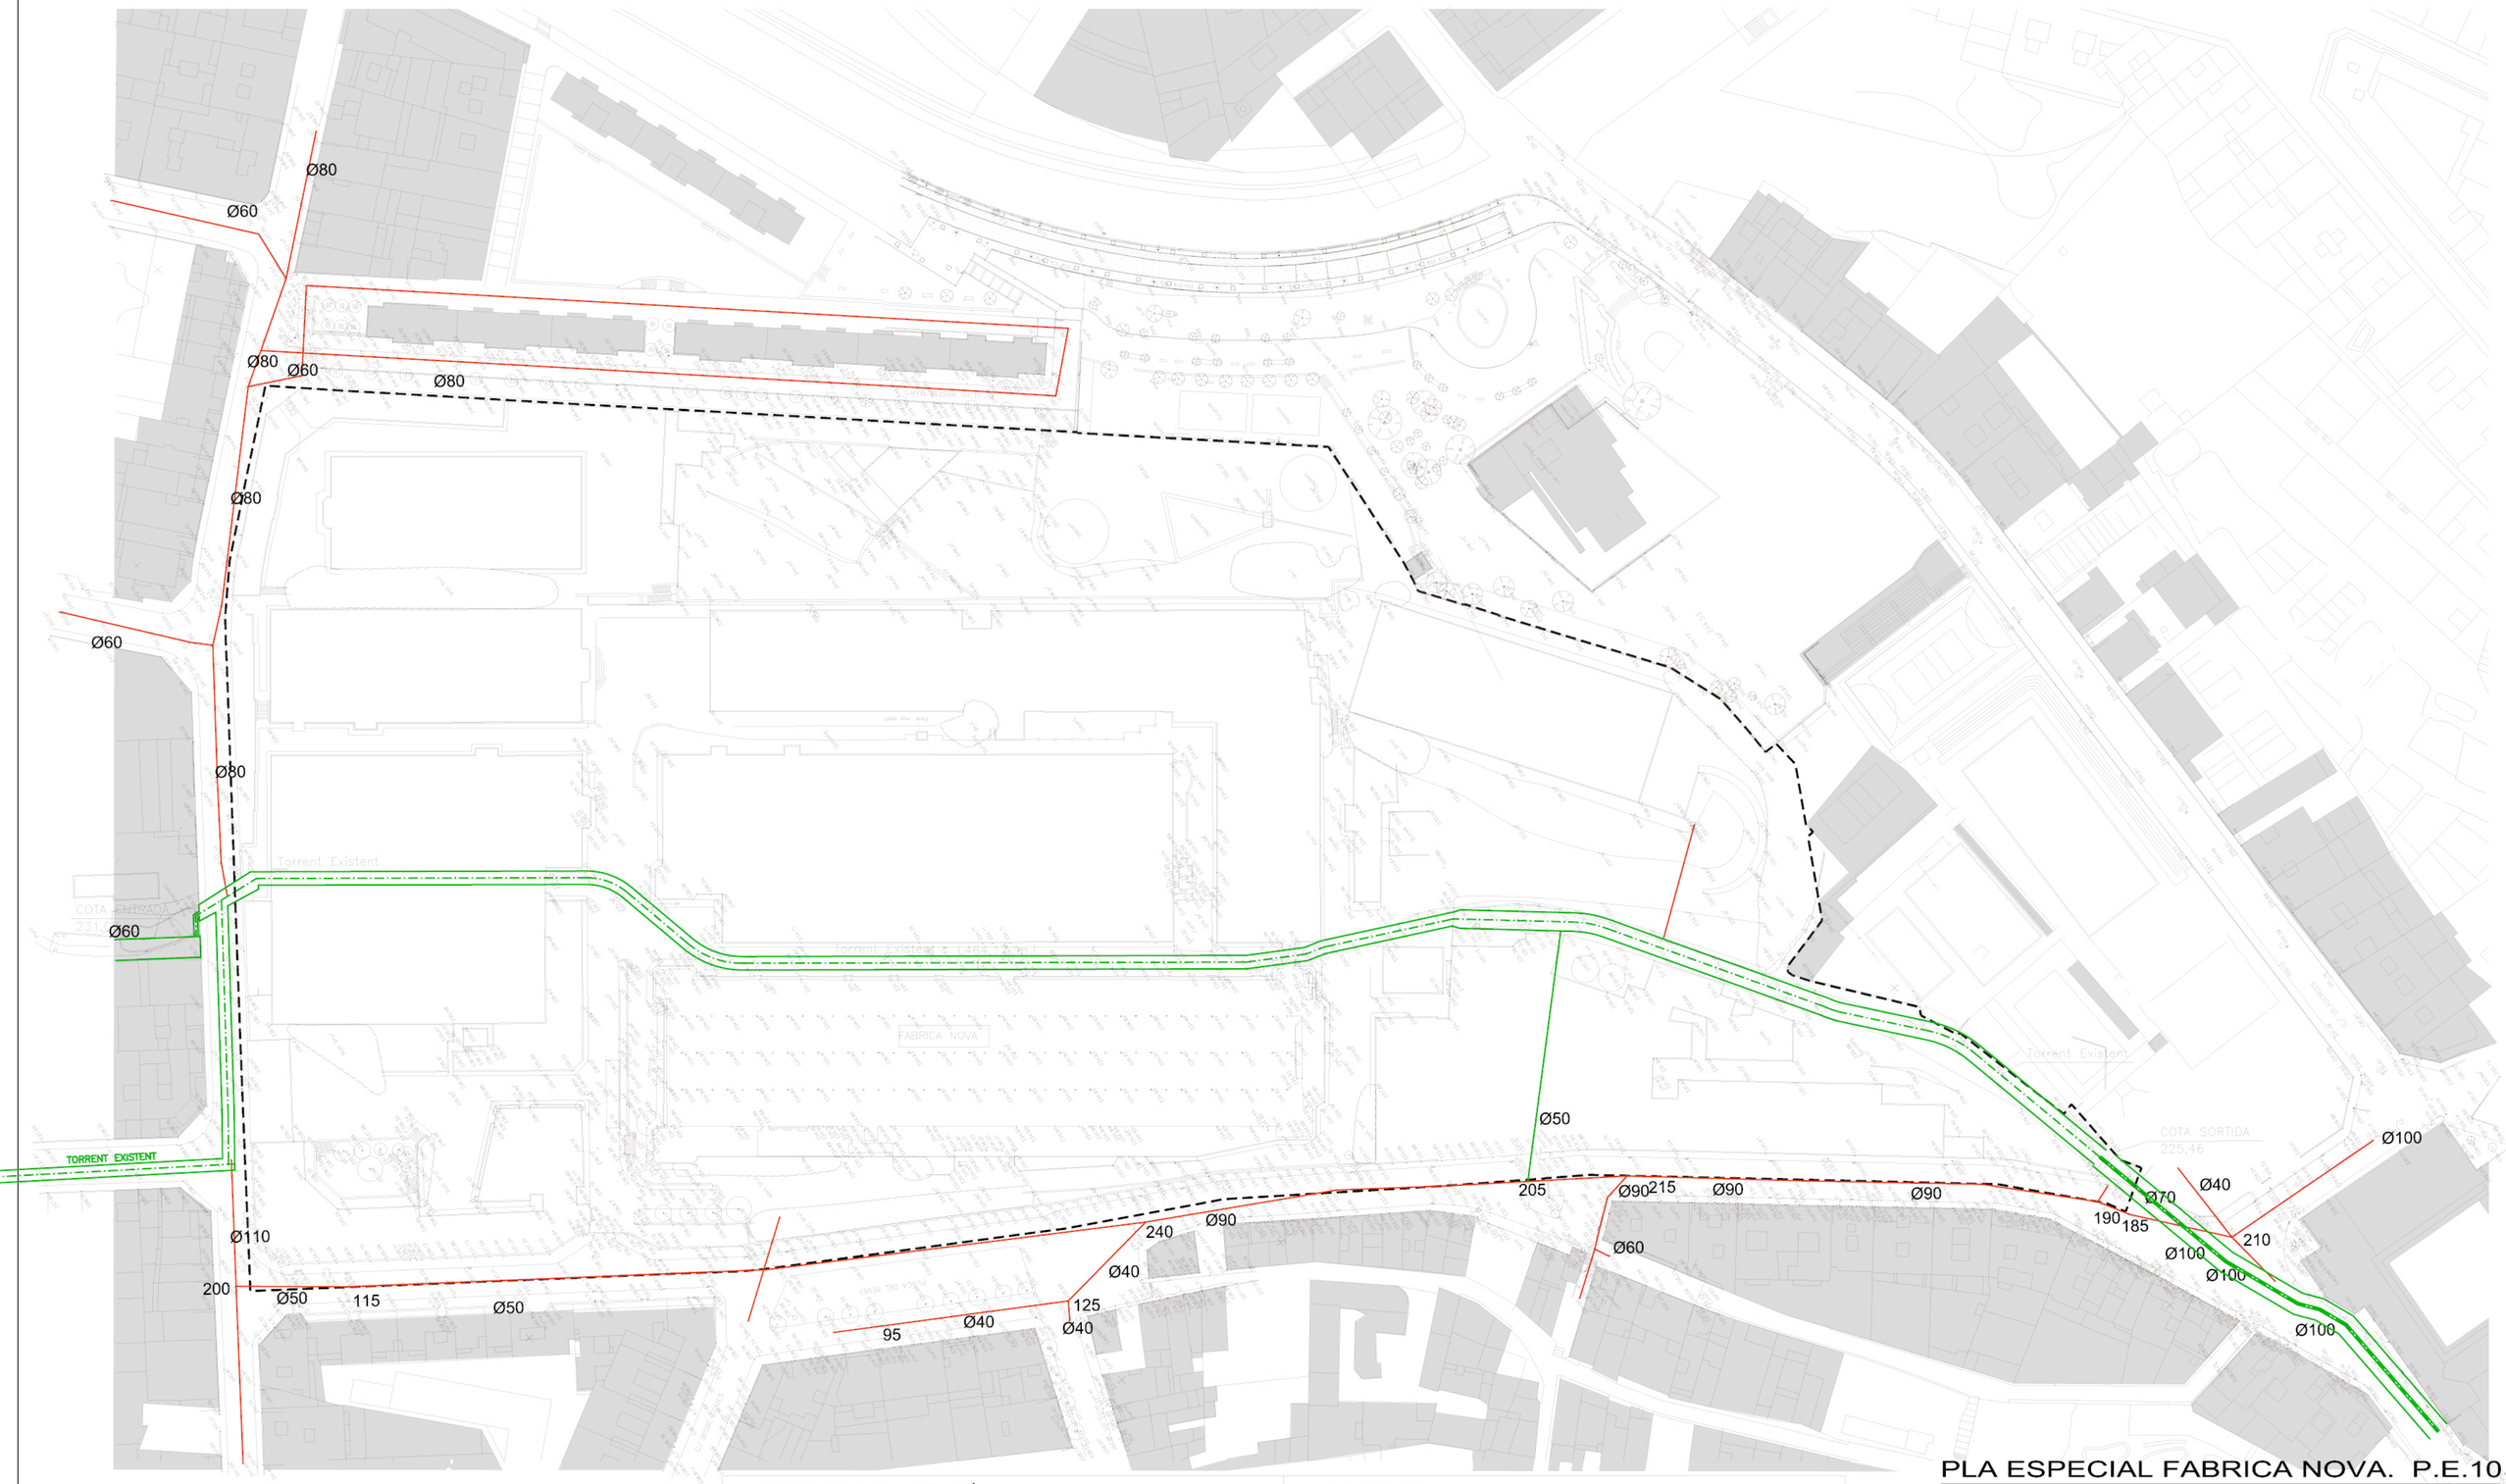


| TIPUS DE CANALITZACIÓ | | SIMBOLOGIA | |
|---|---|---|---|
| | CANALITACIÓ DE CONDUCTES DE FORMIGÓ | Ø100 | DIÀMETRE DEL CONDUCTE |
| | COL.LECTOR - TORRENT DE SANT IGNASI | 210 | ALTURA DEL POU DE REGISTRE |

# PLA ESPECIAL FABRICA NOVA. P.E.10

**Sacresa** TERRENOS PROMOCIÓN, S.L

RECICLATGE CASA VELLA, S.A

ENRIC BATLLE,arquitecte
JOAN ROIG,arquitecte
JORDI LUDEVID,arquitecte

PE-6.4. SERVEIS EXISTENTS
SANEJAMENT I COL·LECTOR EXISTENT

OCTUBRE 2004

DIN-A3 E:1/1.500
DIN-A2 E:1/1.000

BATLLE I ROIG ARQUITECTES
PROVENÇA 355 5è 1a 08037 BARCELONA T-93 4579884 F-93 4591224 bir@menta.net