


SECCIÓ C

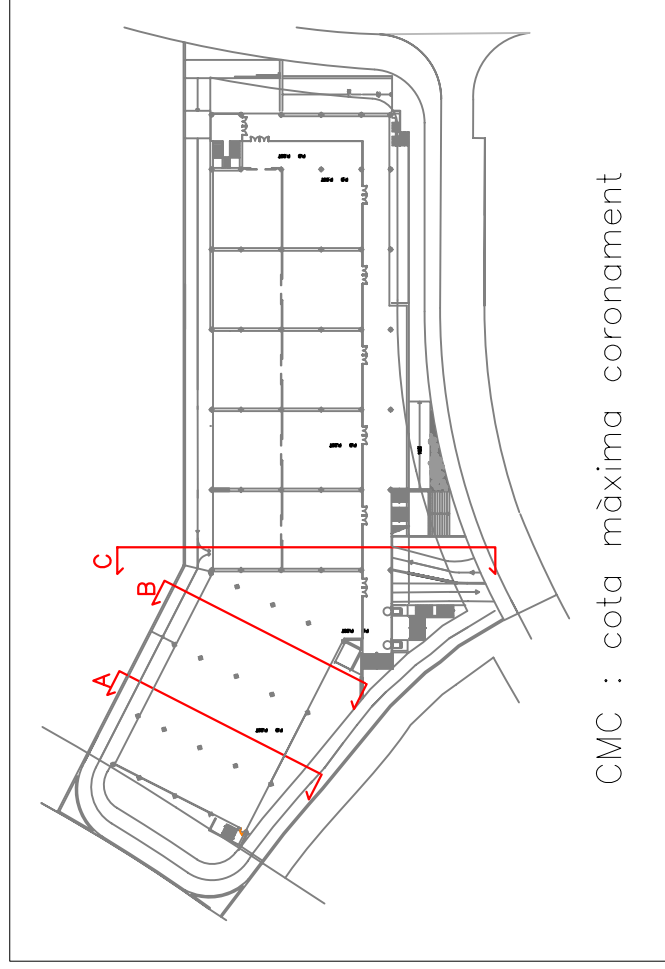

TITULAR
**PLA ESPECIAL PER LA INSTAL·LACIÓ
 ESTABLIMENT PÚBLIC
 CORRESPONENT A GIMNÀS AMB
 SERVEIS COMPLEMENTARIS.**

MS- MT, S.L.

EL FACULTATIU

EMPLAÇAMENT
**AVDA. DELS PAÏSOS CATALANS
 xamfrà amb Carrer Agustí Coll.
 Pol. Ind. ELS TRULLOS. Manresa (Bcn)**
 PLANOL

SECCIÓ C
 Nº 12 ESCALA 1/200 REF. 0902-115

