UE.1
UE.2
UE.3
UE.4
UE.5
UE.6
UE.7
UE.8
UE.9
UE.10
UE.11
UE.12

DINS EL RECINTE D'OBRA
ÉS OBLIGATORI L'ÚS DE
LES NORMES DE SEGURETAT

ÀPLEC DE MATERIAL
TANCA PERIMETRAL NEW JERSEY
TANCA PERIMETRAL MÒBIL 2m
TANCA D'ABALISAMENT DE PVC
ÀMBIT DEL PROJECTE URBANITZACIÓ
ÀMBIT D'ACTUACIÓ

30
15
0

1/500

CONSULTORS

JORDI ROBERT DELGADO
Eng. Camins, canals i ports, col. nº 7.450

SENALIABCN

FEBRER DEL 2017

FULL 1 DE 1

S1.1

ESTUDI DE SEGURETAT I SALUT
ORGANITZACIÓ I DELIMITACIÓ ZONES DE TREBALL I ACCESSOS

REF CAD: S01 PUR0801 SEGURETAT_DEF.DWG

PUR0801

PROJECTE D'URBANITZACIÓ PLA PARCIAL SAGRADA FAMÍLIA
FASE I

DINS EL RECINTE D'OBRA
ÉS OBLIGATORI L'ÚS DE
LES NORMES DE SEGURETAT

APLEC DE MATERIAL
TANCA PERIMETRAL MÒBIL 2m
ÀMBIT DEL PROJECTE URBANITZACIÓ
ÀMBIT D'ACTUACIÓ

30
15
0

1/500

CONSULTORS

JORDI ROBERT DELGADO
Eng. Camins, canals i ports, col. nº 7.450

SENALIA BCN

FEBRER DEL 2017

FULL 1 DE 1

S1.2

ESTUDI DE SEGURETAT I SALUT
ORGANITZACIÓ I DELIMITACIÓ ZONES DE TREBALL I ACCESSOS

REF CAD: S01 PUR0801 SEGURETAT_DEF.DWG PUR0801

PROJECTE D'URBANITZACIÓ PLA PARCIAL SAGRADA FAMÍLIA
FASE II

DINS EL RECINTE D'OBRA
ÉS OBLIGATORI L'ÚS DE
LES NORMES DE SEGURETAT

APLEC DE MATERIAL
TANCA PERIMETRAL NEW JERSEY
TANCA PERIMETRAL MÒBIL 2m
ÀMBIT DEL PROJECTE URBANITZACIÓ
ÀMBIT D'ACTUACIÓ

30
15
0

1/500

CONSULTORS

JORDI ROBERT DELGADO
Eng. Camins, canals i ports, col. nº 7.450

SIGNALIA BCN

FEBRER DEL 2017

FULL 1 DE 1

S1 3

ESTUDI DE SEGURETAT I SALUT
ORGANITZACIÓ I DELIMITACIÓ ZONES DE TREBALL I ACCESSOS

REF CAD: S01 PUR0801 SEGURETAT_DEF.DWG PUR0801

PROJECTE D'URBANITZACIÓ PLA PARCIAL SAGRADA FAMÍLIA
FASE III

ÀMBIT DEL PROJECTE URBANITZACIÓ

ÀMBIT D'ACTUACIÓ

30
15
0

1/500

CONSULTORS

JORDI ROBERT DELGADO
Eng. Camins, canals i ports, col. nº 7.450

SIGNALIA BCN

FEBRER DEL 2017

FULL 1 DE 1

S2.1

ESTUDI DE SEGURETAT I SALUT
SENYALITZACIÓ

REF CAD: S02 PUR0801 SEGURETAT_DEF.DWG | PUR0801 | PROJECTE D'URBANITZACIÓ PLA PARCIAL SAGRADA FAMÍLIA FASE I

ÀMBIT DEL PROJECTE URBANITZACIÓ

ÀMBIT D'ACTUACIÓ

30 15 0

1/500

CONSULTORS

JORDI ROBERT DELGADO
Eng. Camins, canals i ports, col. nº 7.450

SIGNALIA BCN

FEBRER DEL 2017

FULL 1 DE 1

S2.2

ESTUDI DE SEGURETAT I SALUT
SENYALITZACIÓ

REF CAD: S02 PUR0801 SEGURETAT_DEF.DWG

PUR0801

PROJECTE D'URBANITZACIÓ PLA PARCIAL SAGRADA FAMÍLIA
FASE II

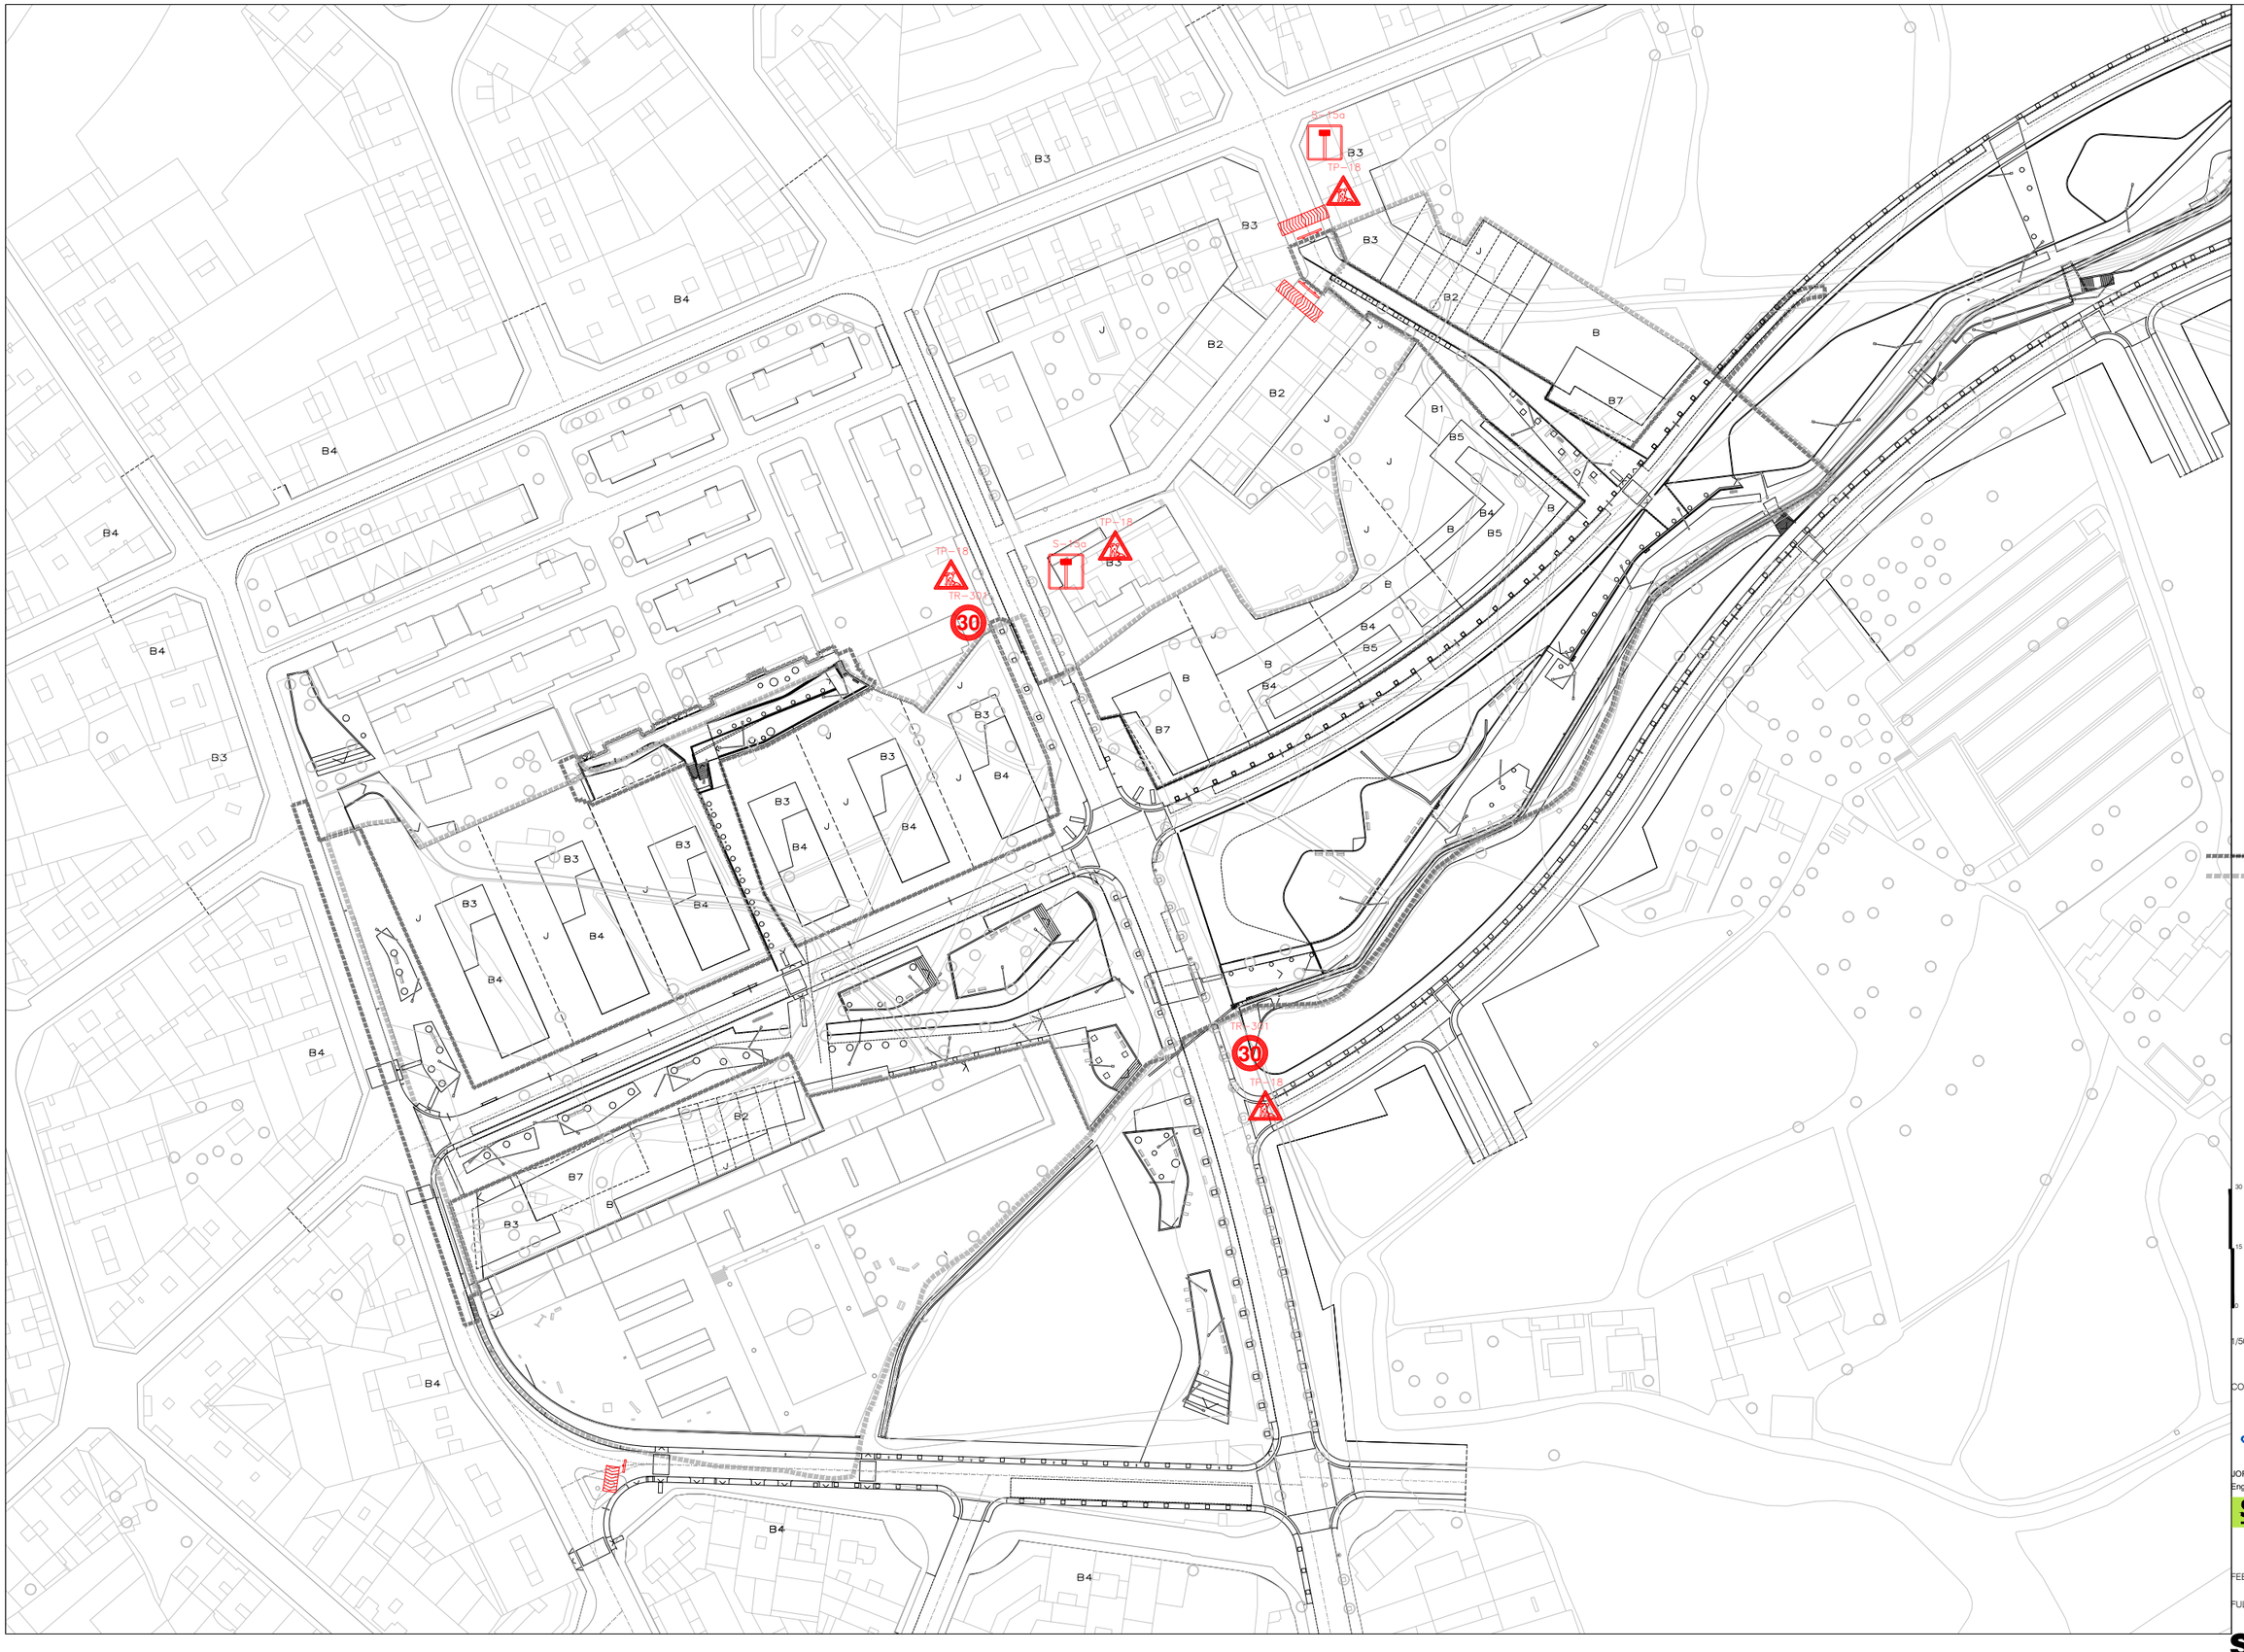

ÀMBIT DEL PROJECTE URBANITZACIÓ

ÀMBIT D'ACTUACIÓ

30 15 0

1/500

CONSULTORS

JORDI ROBERT DELGADO
Eng. Camins, canals i ports, col. nº 7.450

SIGNALIA BCN

FEBRER DEL 2017

FULL 1 DE 1

S2.3

ESTUDI DE SEGURETAT I SALUT
SENYALITZACIÓ

REF CAD: S02 PUR0801 SEGURETAT_DEF.DWG | PUR0801 | PROJECTE D'URBANITZACIÓ PLA PARCIAL SAGRADA FAMÍLIA FASE III

ESTREBADES POUS
ESTREBADES PRINCIPALS CLAVEGUERAM
ESTREBADES PRINCIPALS MURS
ÀMBIT DEL PROJECTE D'URBANITZACIÓ
ÀMBIT D'ACTUACIÓ

30
15
0

1/500

CONSULTORS

JORDI ROBERT DELGADO
Eng. Camins, canals i ports, col. nº 7.450

SENALIA BCN

FEBRER DEL 2017

FULL 1 DE 1

S3.1

ESTUDI DE SEGURETAT I SALUT
ESTREBADES

REF CAD: S03 PUR0801 ESTREBADES_DEF.DWG PUR0801

PROJECTE D'URBANITZACIÓ PLA PARCIAL SAGRADA FAMÍLIA
FASE I

1/500

CONSULTORS

JORDI ROBERT DELGADO
Eng. Camins, canals i ports, col. nº 7.450

SENALIABCN

FEBRER DEL 2017

FULL 1 DE 1

S3 2

ESTUDI DE SEGURETAT I SALUT
ESTREBADES

REF CAD: S03 PUR0801 ESTREBADES_DEF.DWG

PUR0801

PROJECTE D'URBANITZACIÓ PLA PARCIAL SAGRADA FAMÍLIA
FASE II

ESTREBADES POUS
ESTREBADES PRINCIPALS CLAVEGUERAM
ESTREBADES PRINCIPALS MURS
ÀMBIT DEL PROJECTE D'URBANITZACIÓ
ÀMBIT D'ACTUACIÓ

30
15
0

1/500

CONSULTORS

JORDI ROBERT DELGADO
Eng. Camins, canals i ports, col. nº 7.450

SENALIABCN

FEBRER DEL 2017

FULL 1 DE 1

S3 3

ESTUDI DE SEGURETAT I SALUT
ESTREBADES

REF CAD: S03 PUR0801 ESTREBADES_DEF.DWG

PUR0801

PROJECTE D'URBANITZACIÓ PLA PARCIAL SAGRADA FAMÍLIA
FASE III