


1.3 ZONA D'EIXAMPLE

- 1 Edificabilitat PB+E+4PP (2,497,30 m2.)
- 2 Profunditat edificable 16 m.
- 3 Altura reguladora 18,50 m.
- 4 Pati interior d'illa edificable en planta baixa

PLANEJAMENT VIGENT

E: 1/1000
 Generalitat de Catalunya
 Departament de Política Territorial i Obres Públiques
 Direcció General d'Urbanisme
 Aprovat definitivament per la Comissió Territorial d'Urbanisme de Barcelona en sessió de **20 SET. 2007**
 La secretària *[Signature]*
 Mercè Albiol i Núñez

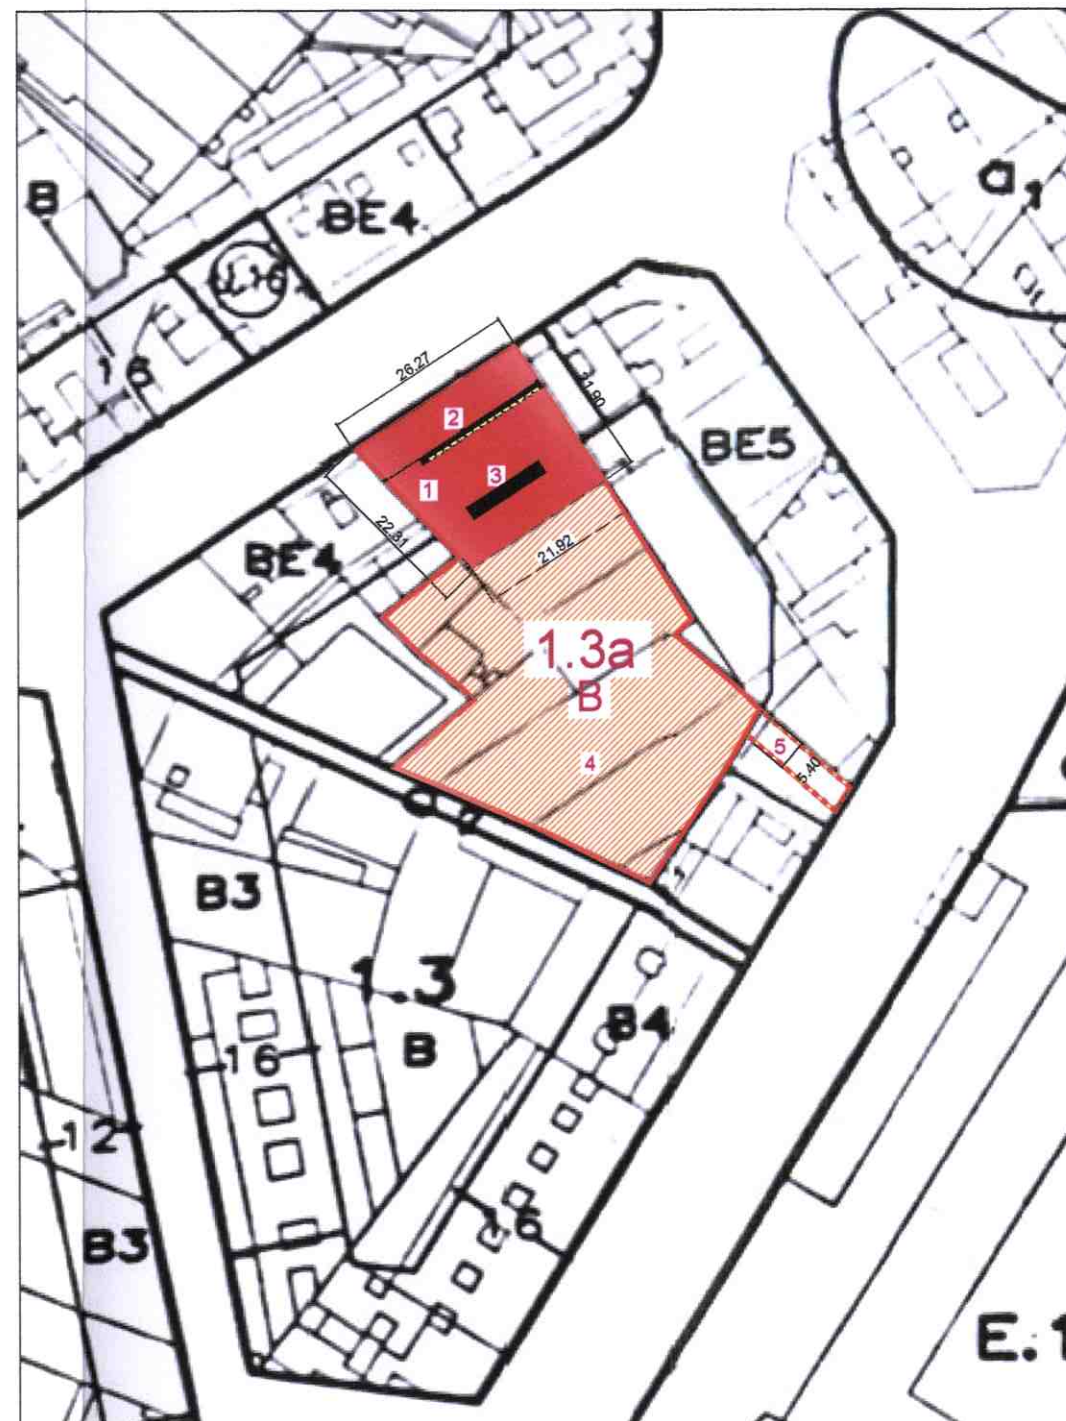

1.3a PLA ESPECIAL VIC-90

- 1 Objecte de protecció, edifici Ctra. de Vic, 90. PB+3PP+altells (2.459,20 m2.) AR: 17,60 m.
- 2 E.T. Instal·lacions AC.
- 3 E.T. Instal·lacions Plaques Solars.
- 4 Espai de planta semisoterrani destinat a la reserva d'aparcament
- 5 Servitud de pas per accés a l'espai destinat a aparcament

DETERMINACIO DEL PLA ESPECIAL

E: 1/1000

Col·legi d'Arquitectes de Catalunya
VISAT 2007011560 11-05-2007 7
 PLA ESPECIAL 2096774
 Emplac: Carrer Ctra. Vic 90
 Municipi: Manresa
 Arquitectes: *[Signature]*
 Clients: Immobiliària Carretera De Vic 92 S.L.

APROVAT PROVISIONALMENT PER ACORD DE REG. 21 MAIG 2007
 Ho certifico. El Secretari,

