




SITUACIÓ
 E: 1/1000

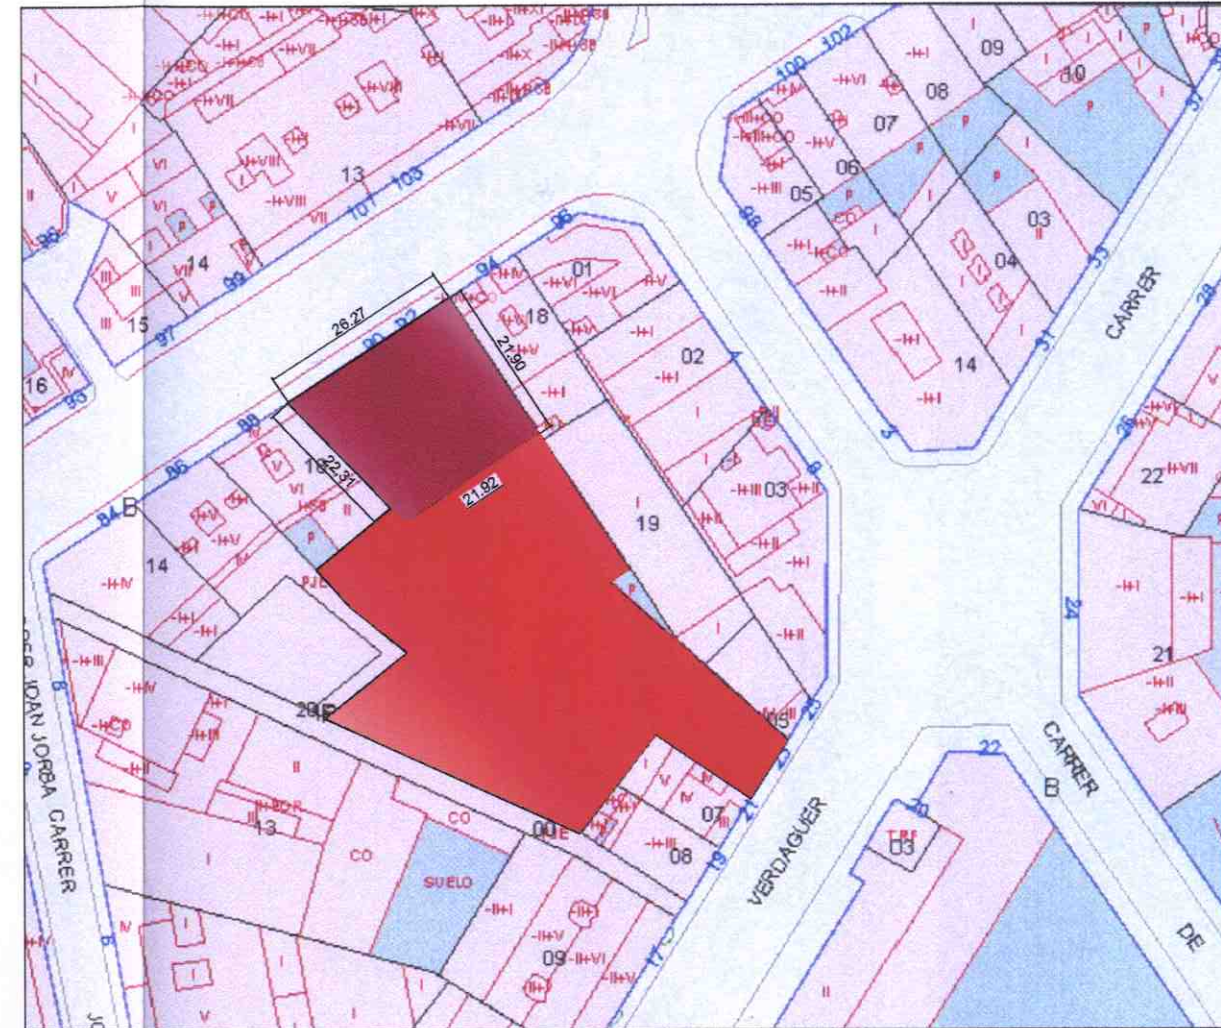

ÀMBIT DEL PLA ESPECIAL
 E: 1/1000


 APROVAT PROVISIONALMENT
 PER ACORD DE PLE

21 MAIG 2007

Ho certifico. El Secretari,




**Col·legi d'Arquitectes
 de Catalunya**

VISAT 2007011560

11-05-2007 7
2096774

Emplaç: Carrer Ctra. Vic 90
 Municipi: Manresa
 Arquitectes: **Marià Franco i Muntané**
 Clients: **Immobilària Carretera De Vic 92 S.L.**

IMMOBILIÀRIA CARRETERA DE VIC 92 S.L.

EL PROMOTOR

L'ARQUITECTE AUTOR DEL PROJECTE

M. FRANCO I MUNTANÉ

Ctra. Cardenera 5-7, 2n D. MANRESA Tel.: Fax: 938727811

L'ARQUITECTE

PROJECTE

PLA ESPECIAL VIC 90
 PER LA REGULACIÓ DEL VOLUM EDIFICABLE
 I CANVI D'US DE L'EDIFICI DE CTRA. VIC 90-92

DATA

Maig 07

REFERÈNCIA

05.019

ESCALA

1/2000 1/1000

PLANOL ESTAT ACTUAL

SITUACIÓ i ÀMBIT

NUM 01

FULL 1 DE 1