


**FAÇANA B**

- - - - - EDIFICACIÓ DE PLANTES
- - - - - PERGOLA
- ELEMENTS AUXILIARS PER SOBRE DEL CORONAMENT

zones i acabats

- 1 Pareds de formigó prefabricat amb acabat llis
- 2 Zona ajardinada, arbrada o tractada de manera sostenible
- 3 Mur de formigó
- 4 Perfileria alumini i vidre

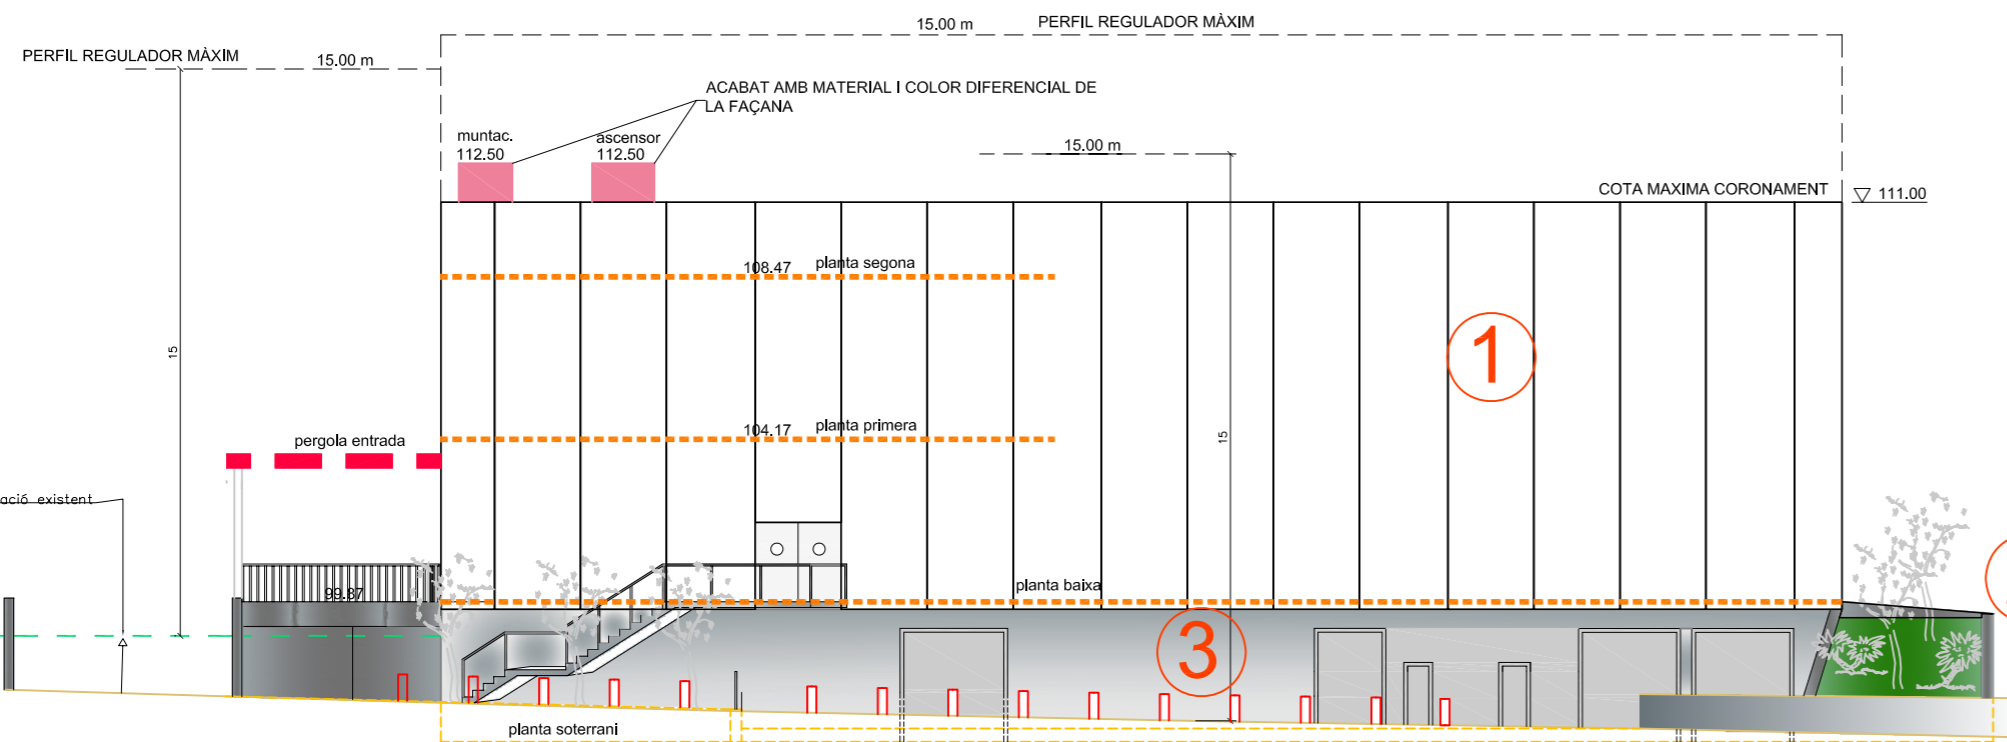

**FAÇANA C**

PROYECTAT:	SANTI MARES SOLER, Col·legiat 11.764	
DIBUIXAT:	2/10/2007	
PROMOTOR:	<b>PROVILARS, S.L.</b>	
EMPLAÇAMENT:	Zona Industrial Els Trullols, parcel·la P.4 08243 MANRESA	
TÍTOL:	PLA ESPECIAL PER LA CONSTRUCCIÓ DE DUES NAUS I IMPLANTACIÓ D'UNA SALA DE FESTES EN UNA D'ELLA.	
PLANOL:	ORDENACIÓ, COTES I FAÇANES B-C	ESCALA: 1/200
LA PROPIETAT:	EL TÈCNIC FACULTATIU:	Nº PLANOL: 14
Santiago Marés i Soler col. N°11.764- MANRESA		