
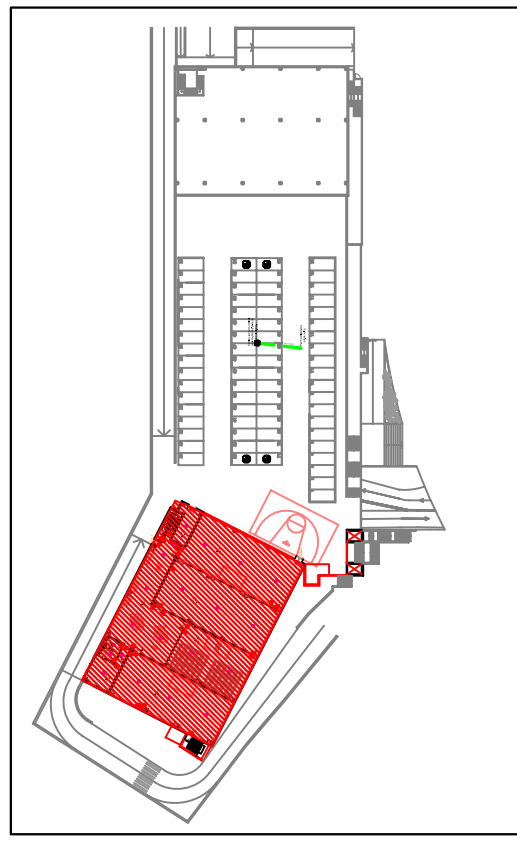


SIMBOLOGIA:

- BLOC D'EMERGÈNCIA
- EXTINTOR CO
- EXTINTOR
- DETECTOR DE INCENDIS
- BIE 25
- VENTILACIÓ FORÇADA
- QUADRE ELÈCTRIC
- FOCUS 500W
- P.A. POLSADOR D'ALARMA
- INST. ALARMA APTÉ PER EMETRE
- MISSATGES DE MEGAFONIA.

- BOQUES DE NETEJA
- FLOTADOR SALVAVIDES
- SISTEMA AUTOMÀTIC D'EXTINCIÓ
- EN ZONA DE FOC
- DOSIFICADOR DE SABÓ
- EIXUGAMANS D'UN SOL US.

Nº	Descripció	Potència(Kw)
1	2 Calderes calefacció i ACS de 300 Kw tèrmics.	5,00
2	Grup cogeneració a gas amb una potència tèrmica de 222 Kw. i una potència elèctrica de 125 Kw. c.u.	--
3	2 Unitats exteriors bomba calor tipus Inverter de 300 Kw. tèrmica c.u. i 106 Kw. de compressor amb 15 unitats interiors.	212,00
4	Equip de filtres i bombeig	7,00
5	Equips de bombeig i aigua sanitària.	7,50
6	Acumuladors aigua calenta sanitària.	1,00
7	Unitat exterior bomba calefacció tipus URV amb unitats interiors.	32,00
8	Equip generador de vapor.	7,50
9	Equip dutxes biotèrmiques.	2,00
10	Plataforma minusvàlids.	2,00
11	Pack informàtica.	2,00
12	Rètol multimedia.	8,00
13	Saunes de 5 KW c/u	10,00
14	Màquines UVA de 4 KW c/u	8,00
15	Cafetera	2,30
16	Molinet.	0,60
17	Boteller.	0,80
18	Armarí frigorífic.	0,60
19	Arcó congelador.	0,30
20	Cuina	25,00
21	Forn	18,00
22	Fregidora	14,00
23	Torradora	3,00
24	Campana extractora amb equip extractor tipus F40090	2,00
	Receptors d'enllumenat.	34,00
	<b>POTÈNCIA TOTAL</b>	<b>404,60</b>

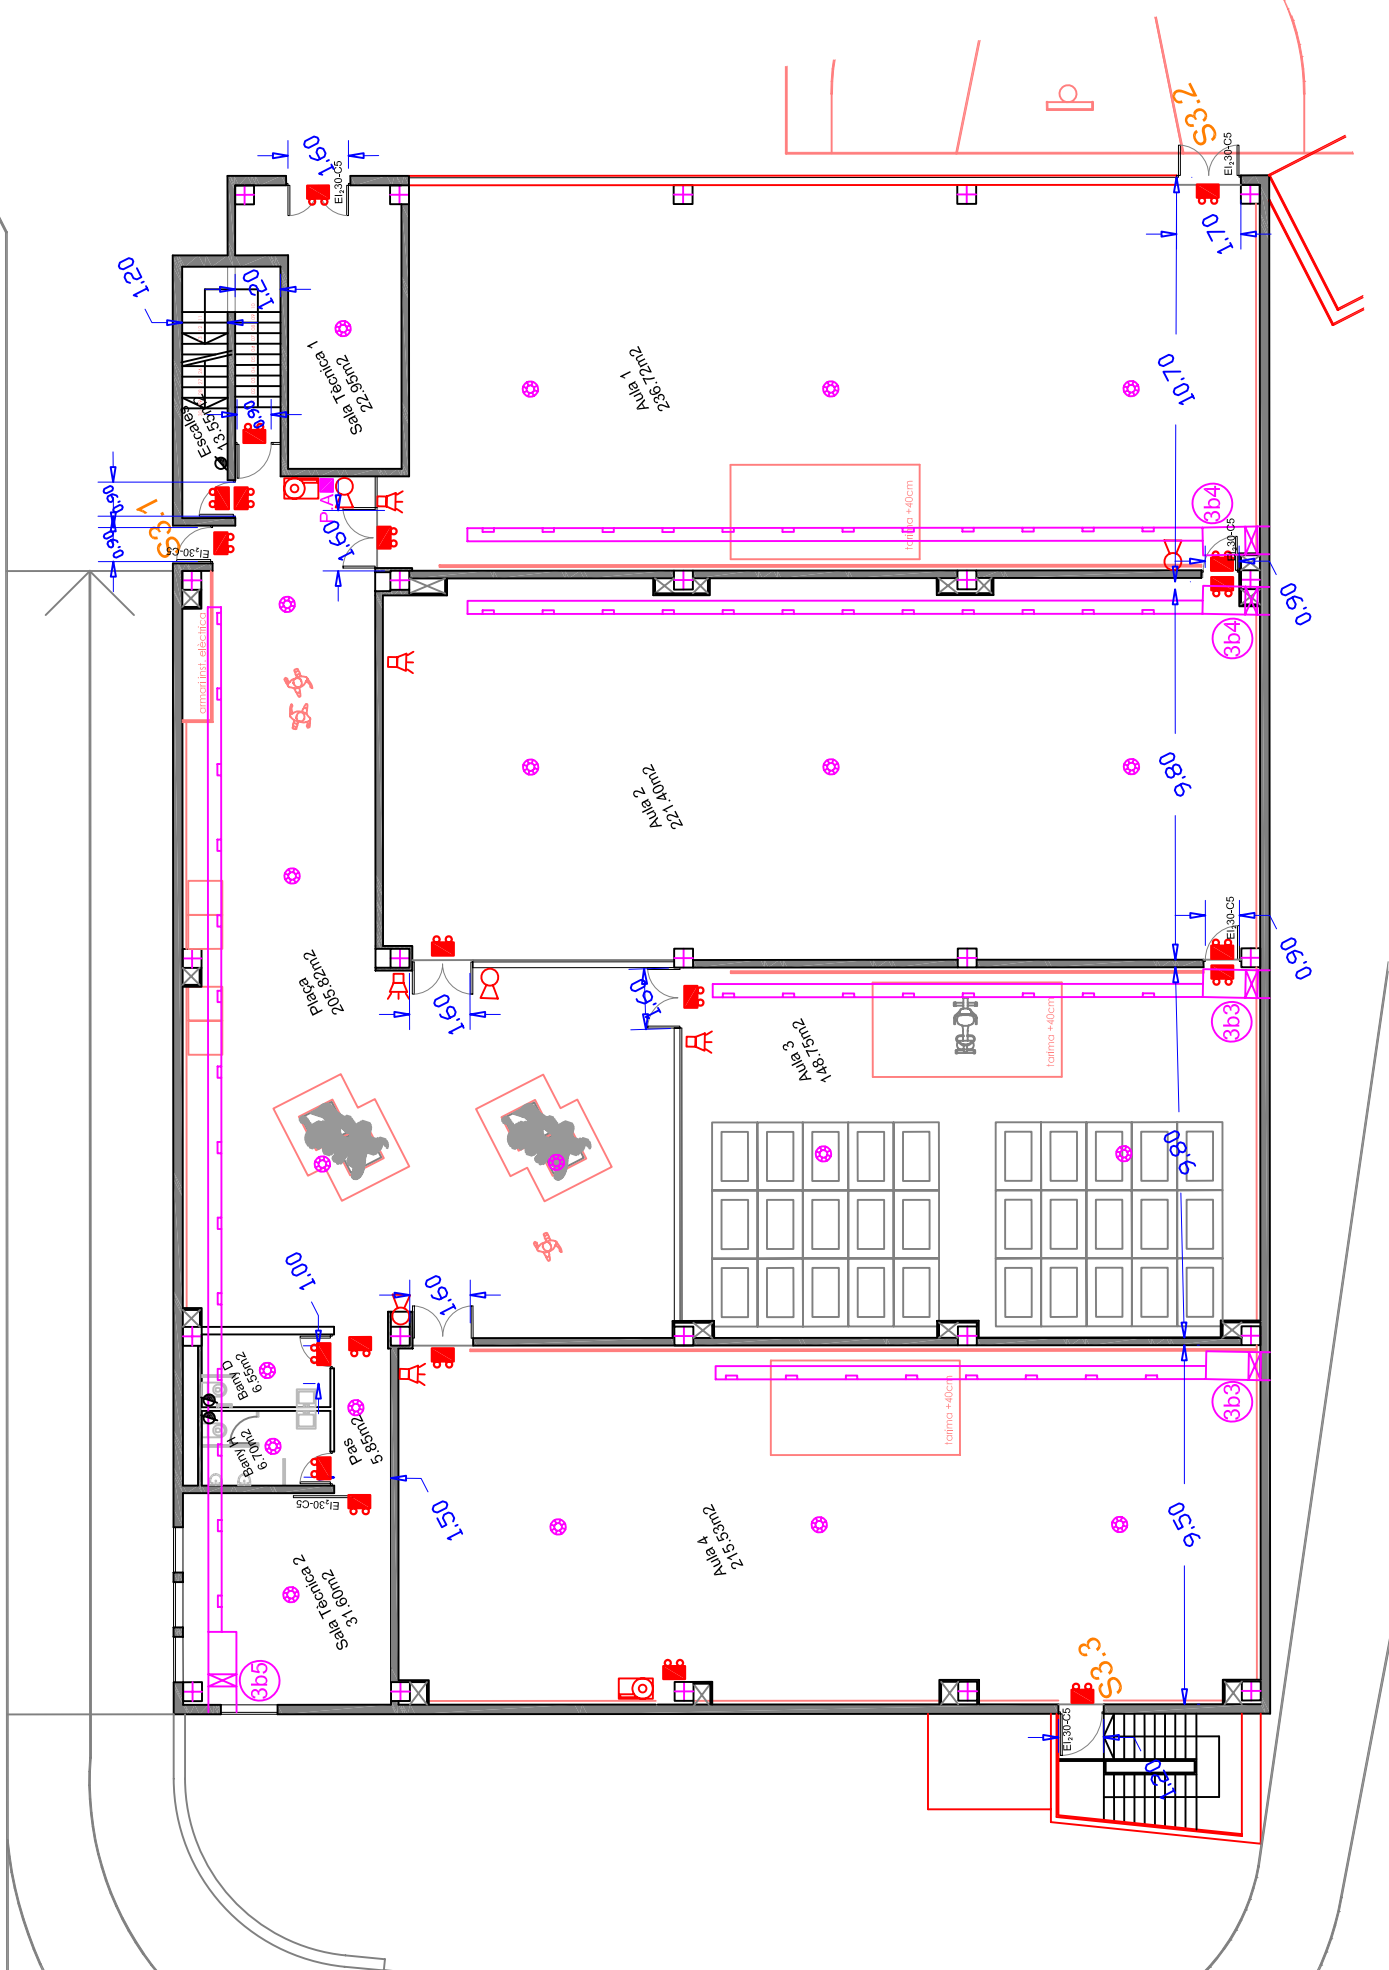

**PLA ESPECIAL PER LA INSTAL·LACIÓ**  
**ESTABLIMENT PÚBLIC**  
**CORRESPONENT A GIMNÀS AMB**  
**SERVEIS COMPLEMENTARIS.**

EMPLAÇAMENT  
**AVDA. DELS PAÏSOS CATALANS**  
 xamfrà amb Carrer Agustí Coll.  
 Pol. Ind. ELS TRULLOS. Manresa (Bcn)  
 PLANOL  
**PLANTA COTA 310,05**  
**INSTAL·LACIONS.**

TITULAR  
**MS-MT, S.L.**  
 EL FACULTATIU



Nº **18** ESCALA REF. **1/200** REF. **0902-115**