


- ACCESSIBILITAT PEATONAL
- LÍNIA 5 DE LA XARXA D'AUTOBUSOS URBANS
- LÍNIA 8 DE LA XARXA D'AUTOBUSOS URBANS
- LÍNIA 2 DE LA XARXA D'AUTOBUSOS URBANS

0000 INTENSITAT MITJANA DIÀRIA DE VEHICLES

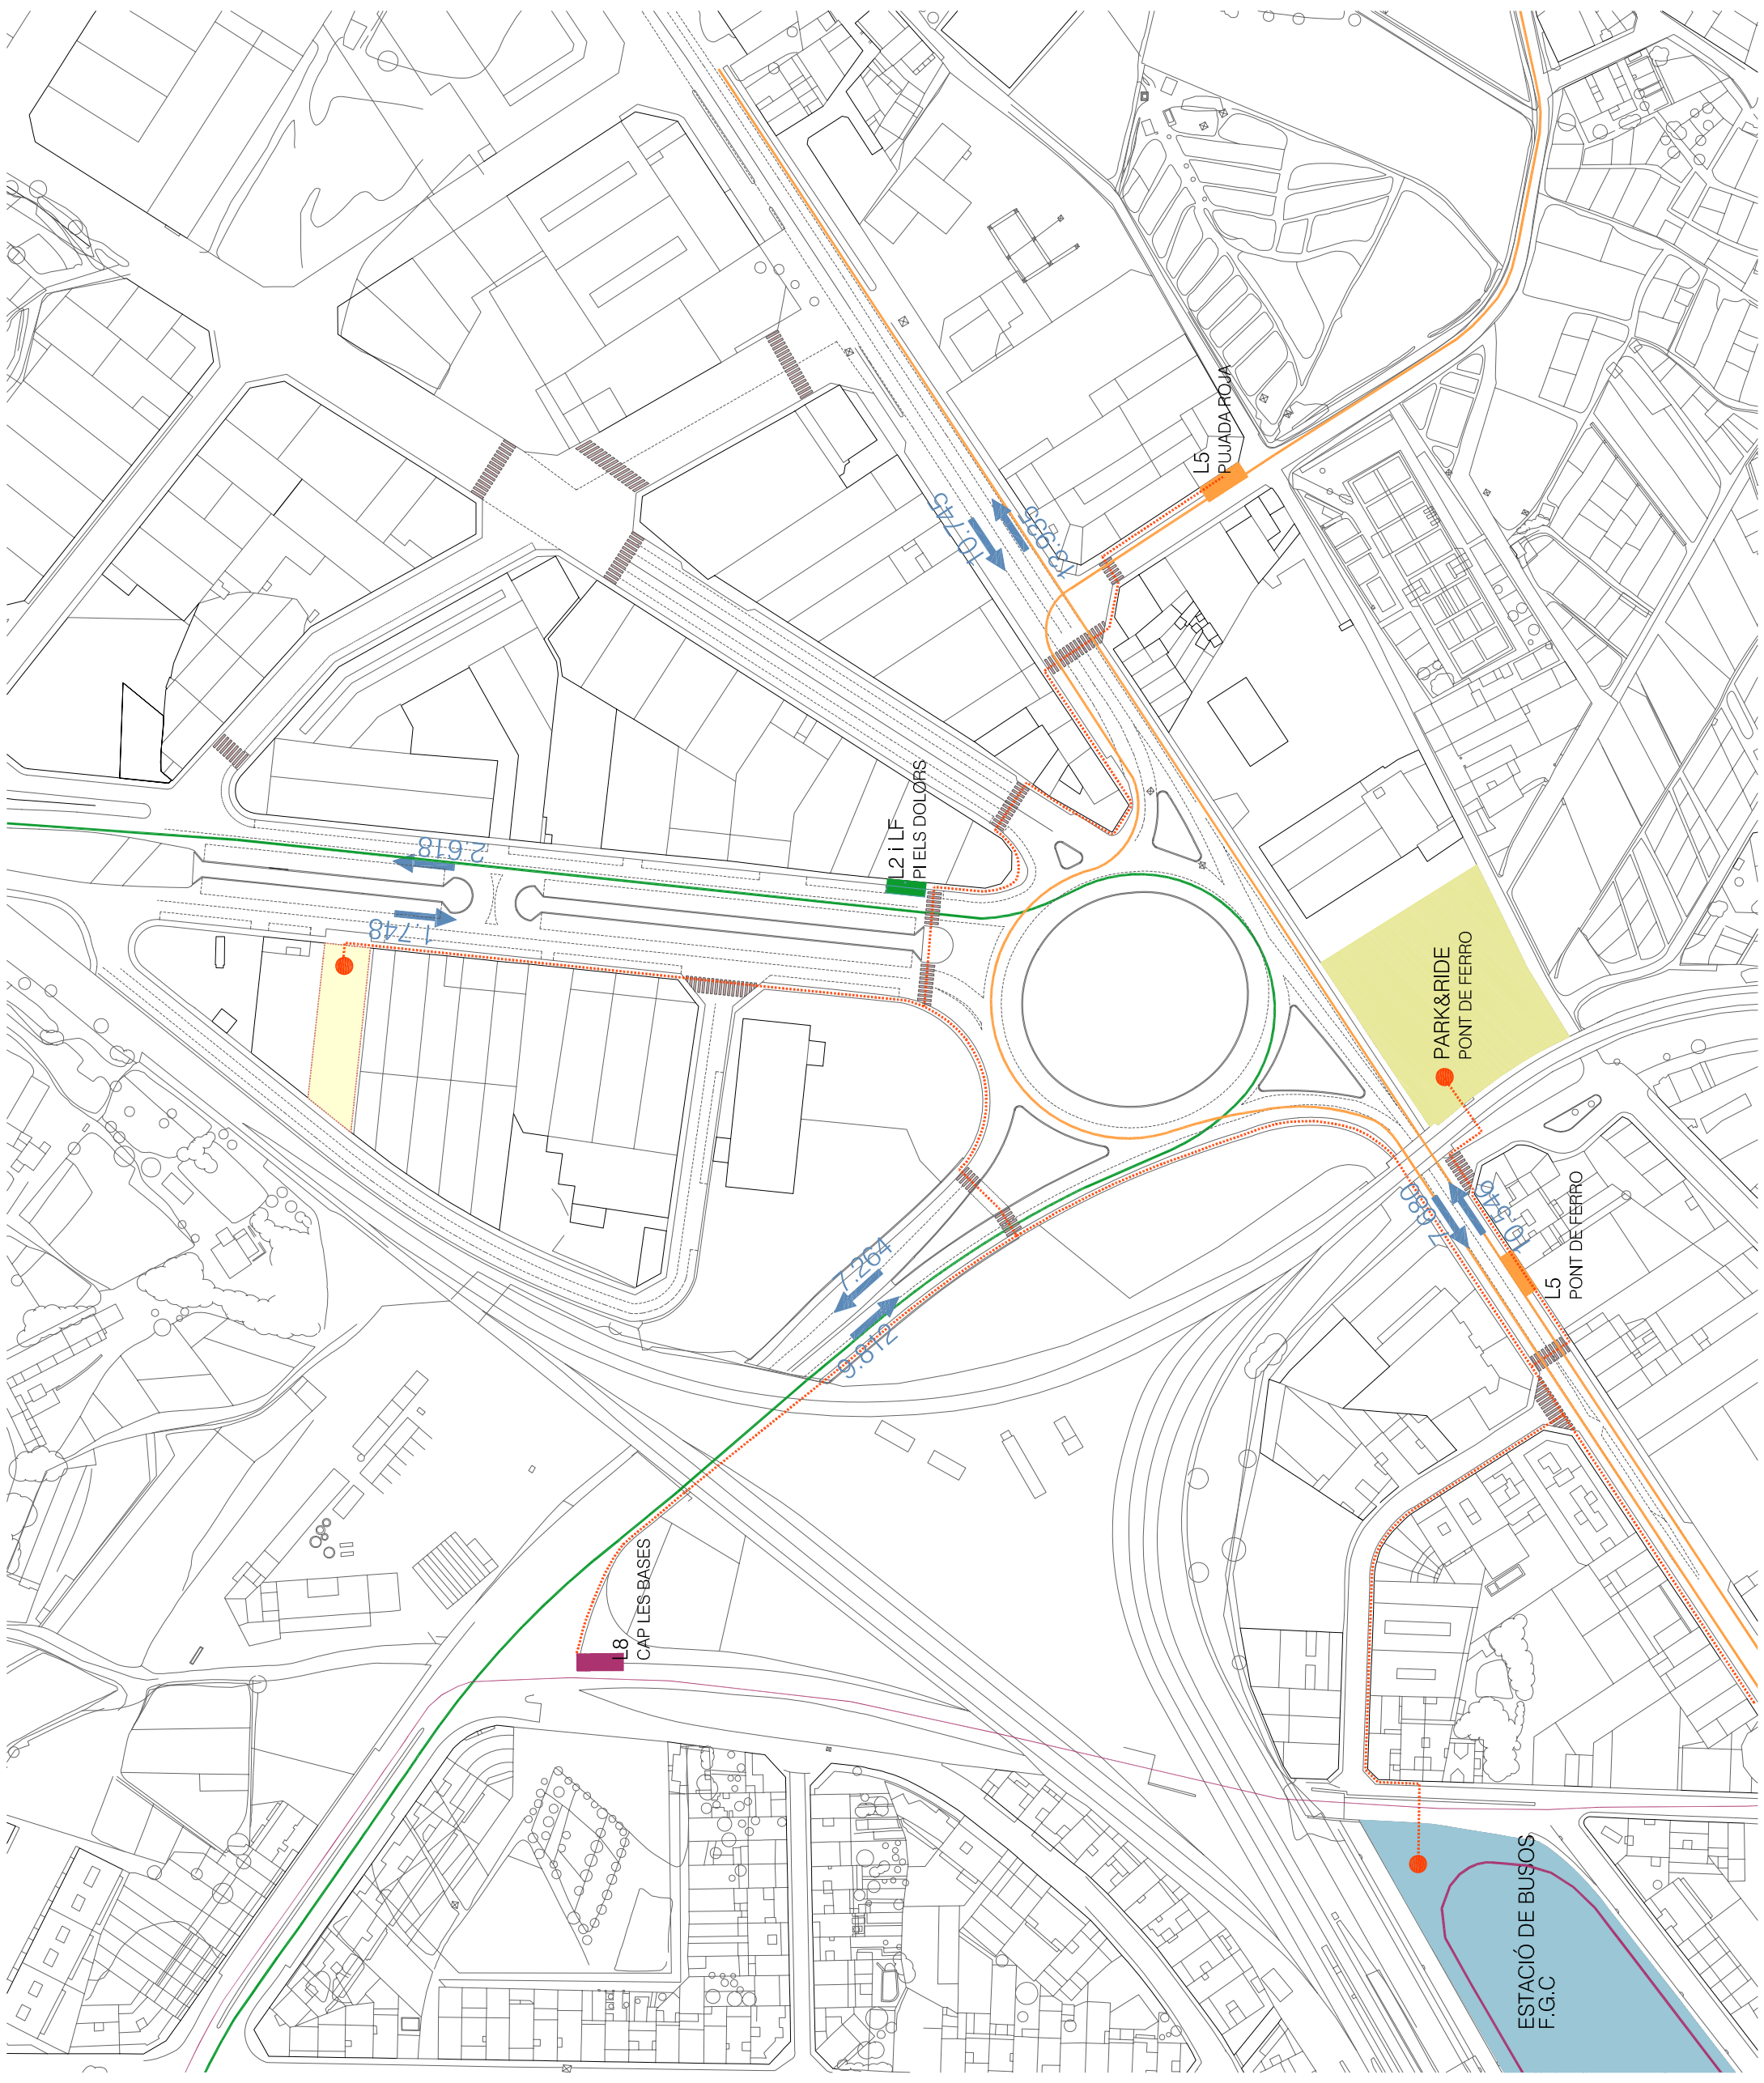

TÍTOL DEL PROJECTE
PLA ESPECIAL POTEKIN
APROVACIÓ DEFINITIVA - TEXT REFÓS

EMPLAÇAMENT
AVINGUDA DELS DOLORS 17, MANRESA

DATA
GENER 2010

TÍTOL DEL PLÀNOL
ESTAT ACTUAL - MOBILITAT
ACCESSIBILITAT

ESCALA
1/2.000

Nº PLÀNOL



M02

PROMOTOR
POTEKIN EVENTS SL.

EQUIP REDACTOR
JOAN ESCALÉ ESTRADA arquitecte
LLUÍS PIQUÉ SANCHO arquitecte
RAMON BACARDIT REGUANT arquitecte

VBAT