
 
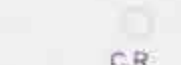



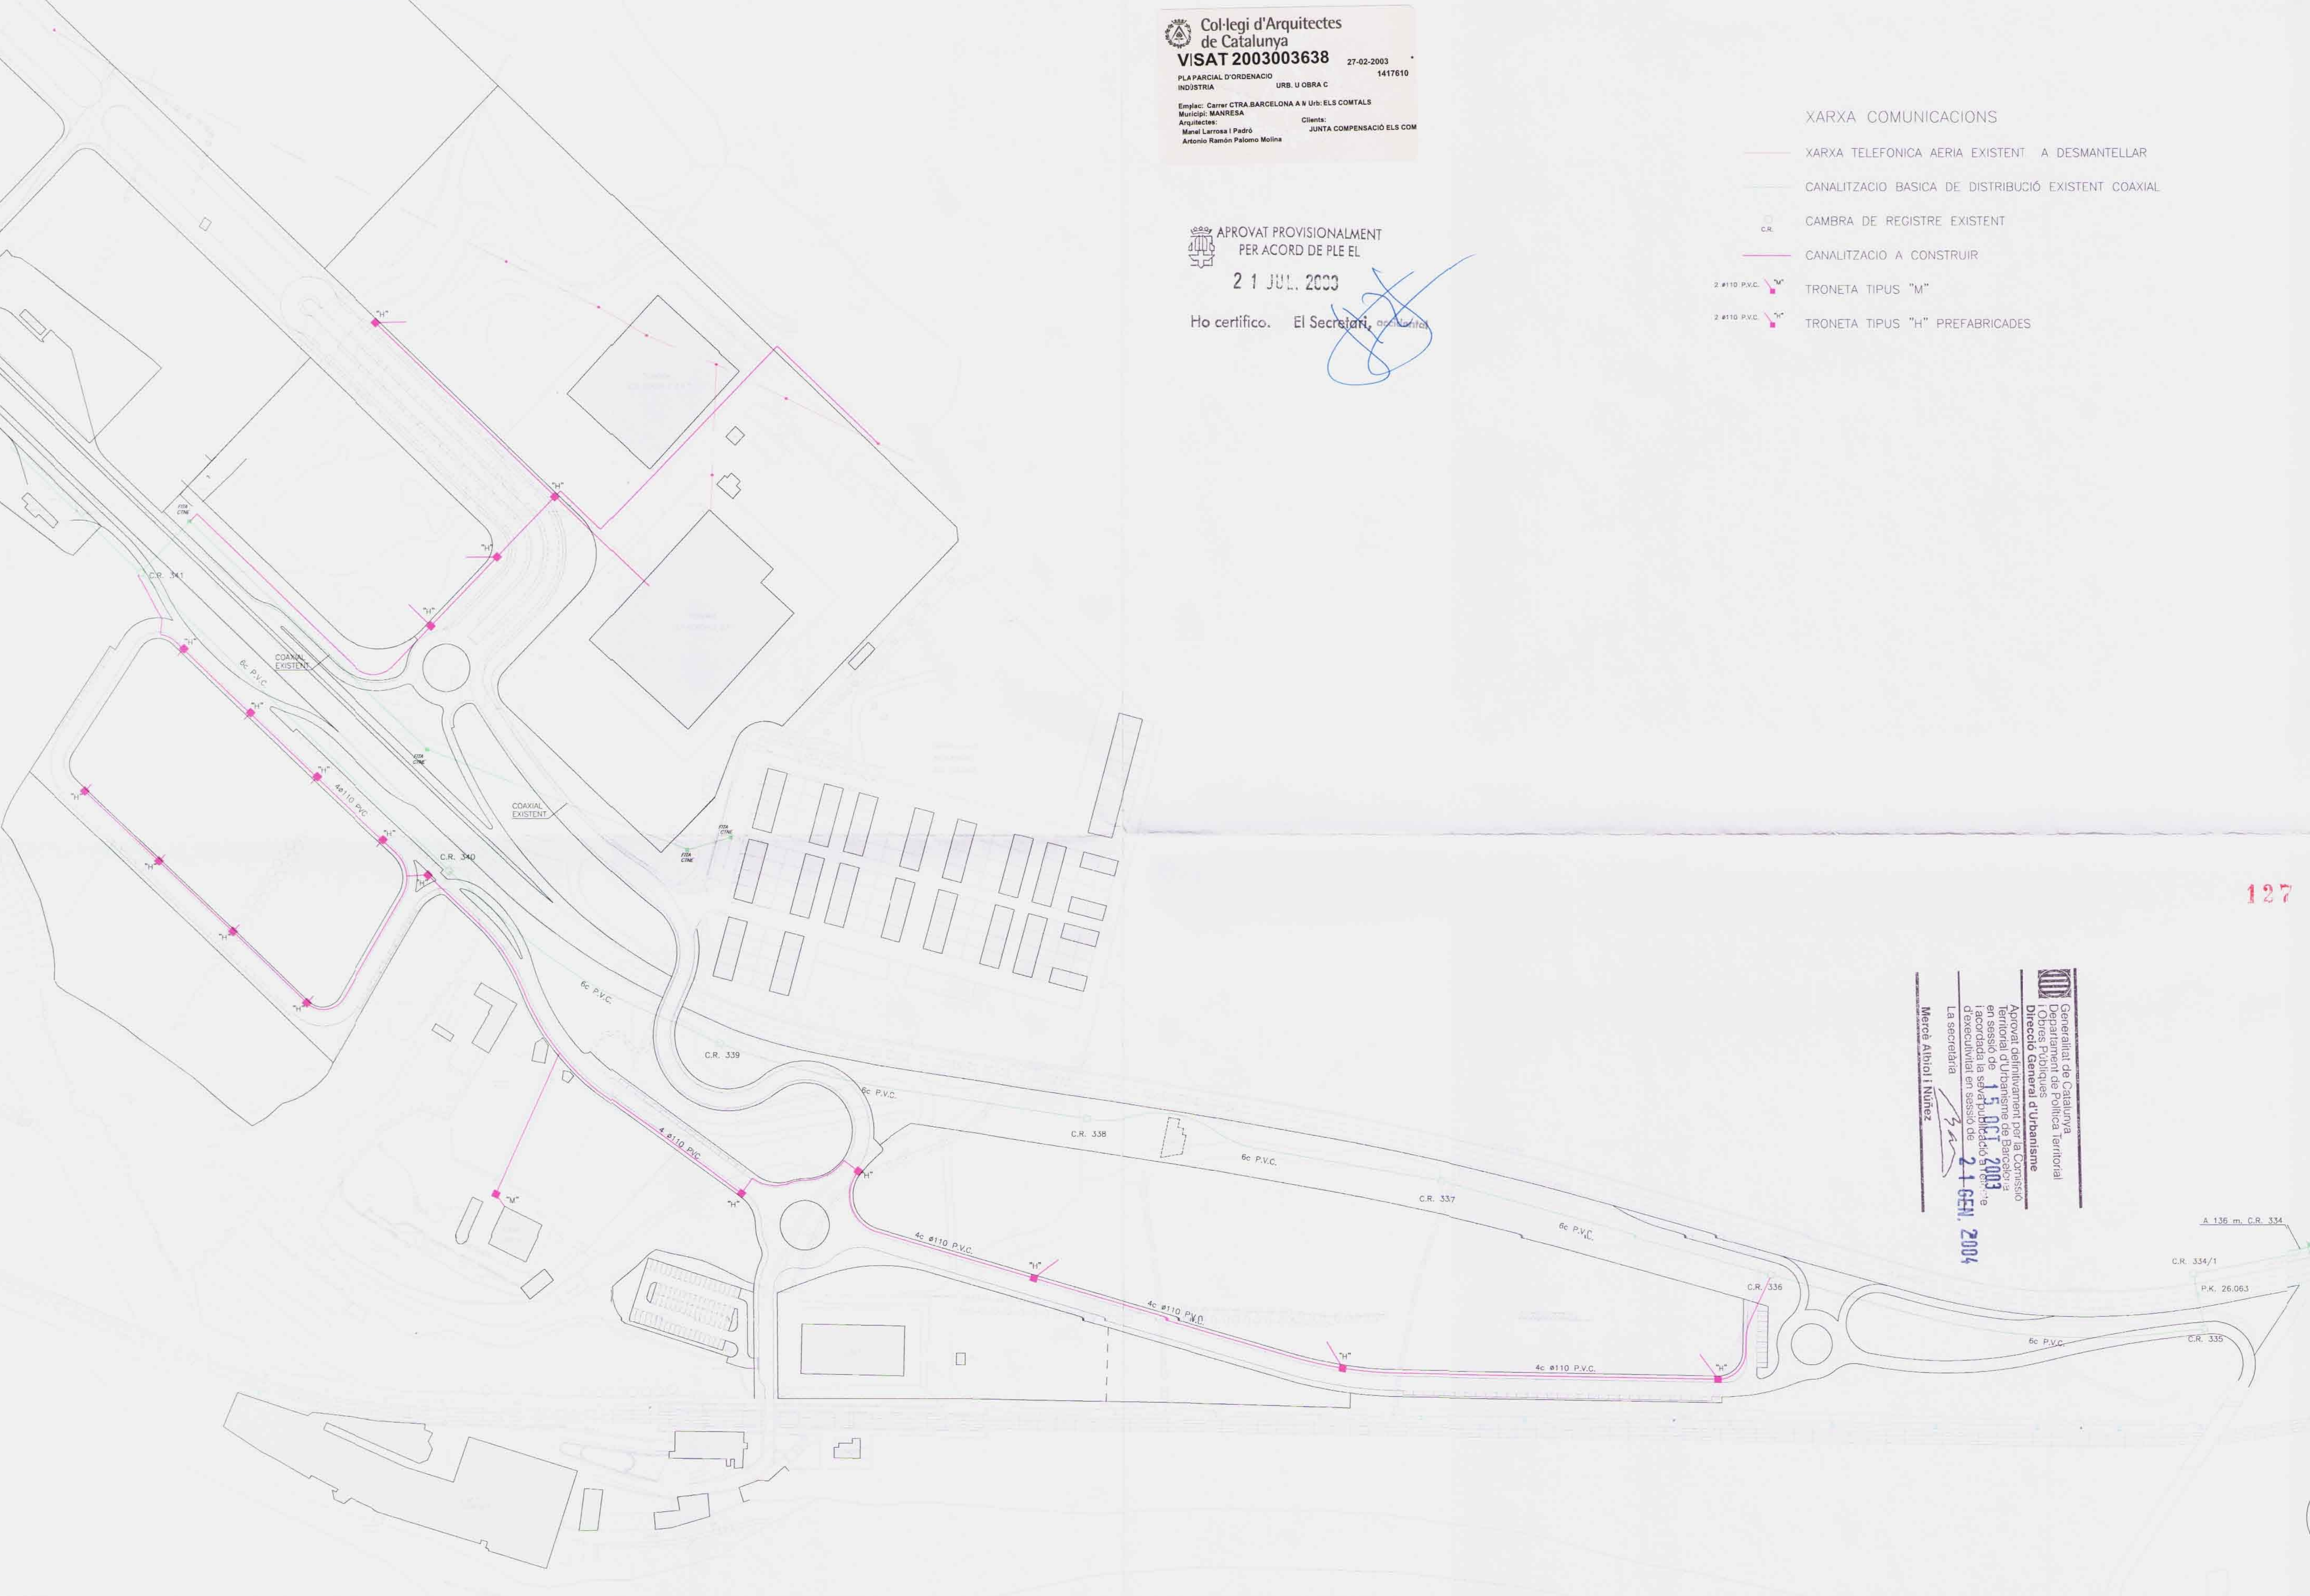


APROVAT PROVISIONALMENT PER ACORD DE PLE EL
21 JUL. 2003
 Ho certifico. El Secretari, *[Signature]*

XARXA COMUNICACIONS

-  XARXA TELEFONICA AERIA EXISTENT A DESMANTELLAR
-  CANALITZACIÓ BASICA DE DISTRIBUCIÓ EXISTENT COAXIAL
-  C.R. CAMBRA DE REGISTRE EXISTENT
-  CANALITZACIÓ A CONSTRUIR
-  2 #110 P.V.C. TRONETA TIPUS "M"
-  2 #110 P.V.C. TRONETA TIPUS "H" PREFABRICADES



127

Generalitat de Catalunya
 Departament de Política Territorial
 Obres Públiques
Direcció General d'Urbanisme
 Aprobat definitivament per la Comissió Territorial d'Urbanisme de Barcelona en sessió de **15 OCT 2003** i acordada la seva publicació i execució en sessió de **21 GEN. 2004**
 La secretària
[Signature]
 Mercè Albiol i Nuñez

LA PROPIETAT:
 JUNTA DE COMPENSACIÓ "ELS COMTALS"

PROFECTE:
 Manel Larrosa Padro *[Signature]*
 Antonio Palomo Molina *[Signature]*

TITOL DEL PROFECTE:
 MODIFICACIÓ DEL PLA PARCIAL DEL SECTOR INDUSTRIAL ELS COMTALS. MANRESA
 P.17 - Xarxes instal·lacions - telefonia bàsica i telecomunicacions