


Col·legi d'Arquitectes de Catalunya
VISAT 2003003638 27-02-2003 1417610
 PLA PARCIAL D'ORDENACIO URB. U OBRA C
 INDÚSTRIA
 Emplaç: Carrer CTRA. BARCELONA A N Urb: ELS COMTALS
 Municipi: MANRESA
 Arquitectes: Manel Larrosa i Padró Clients: JUNTA COMPENSACIÓ ELS COM
 Antonio Ramon Palomo Molina

APROVAT PROVISIONALMENT PER ACORD DE PLE EL
21 JUL. 2003

Ho certifico. El Secretari, *[Signature]*

- ENLLUMENAT PUBLIC
- CONDUCTOR ELECTRIC
 - QUADRE DE MANIOBRA
 - ▣ ESTACIO TRANSFORMADORA
 - COLUMNA 10 mts. AMB LLUMINARIA TANCADA I LAMPADA V.S.A.P.
 - COLUMNA 10 mts. AMB 2 LLUMINARIES TANCADES I LAMPADES V.S.A.P.
 - COLUMNA 4 mts. AMB GLOBUS DIFUSSOR I LAMPADA V.M.C.C.

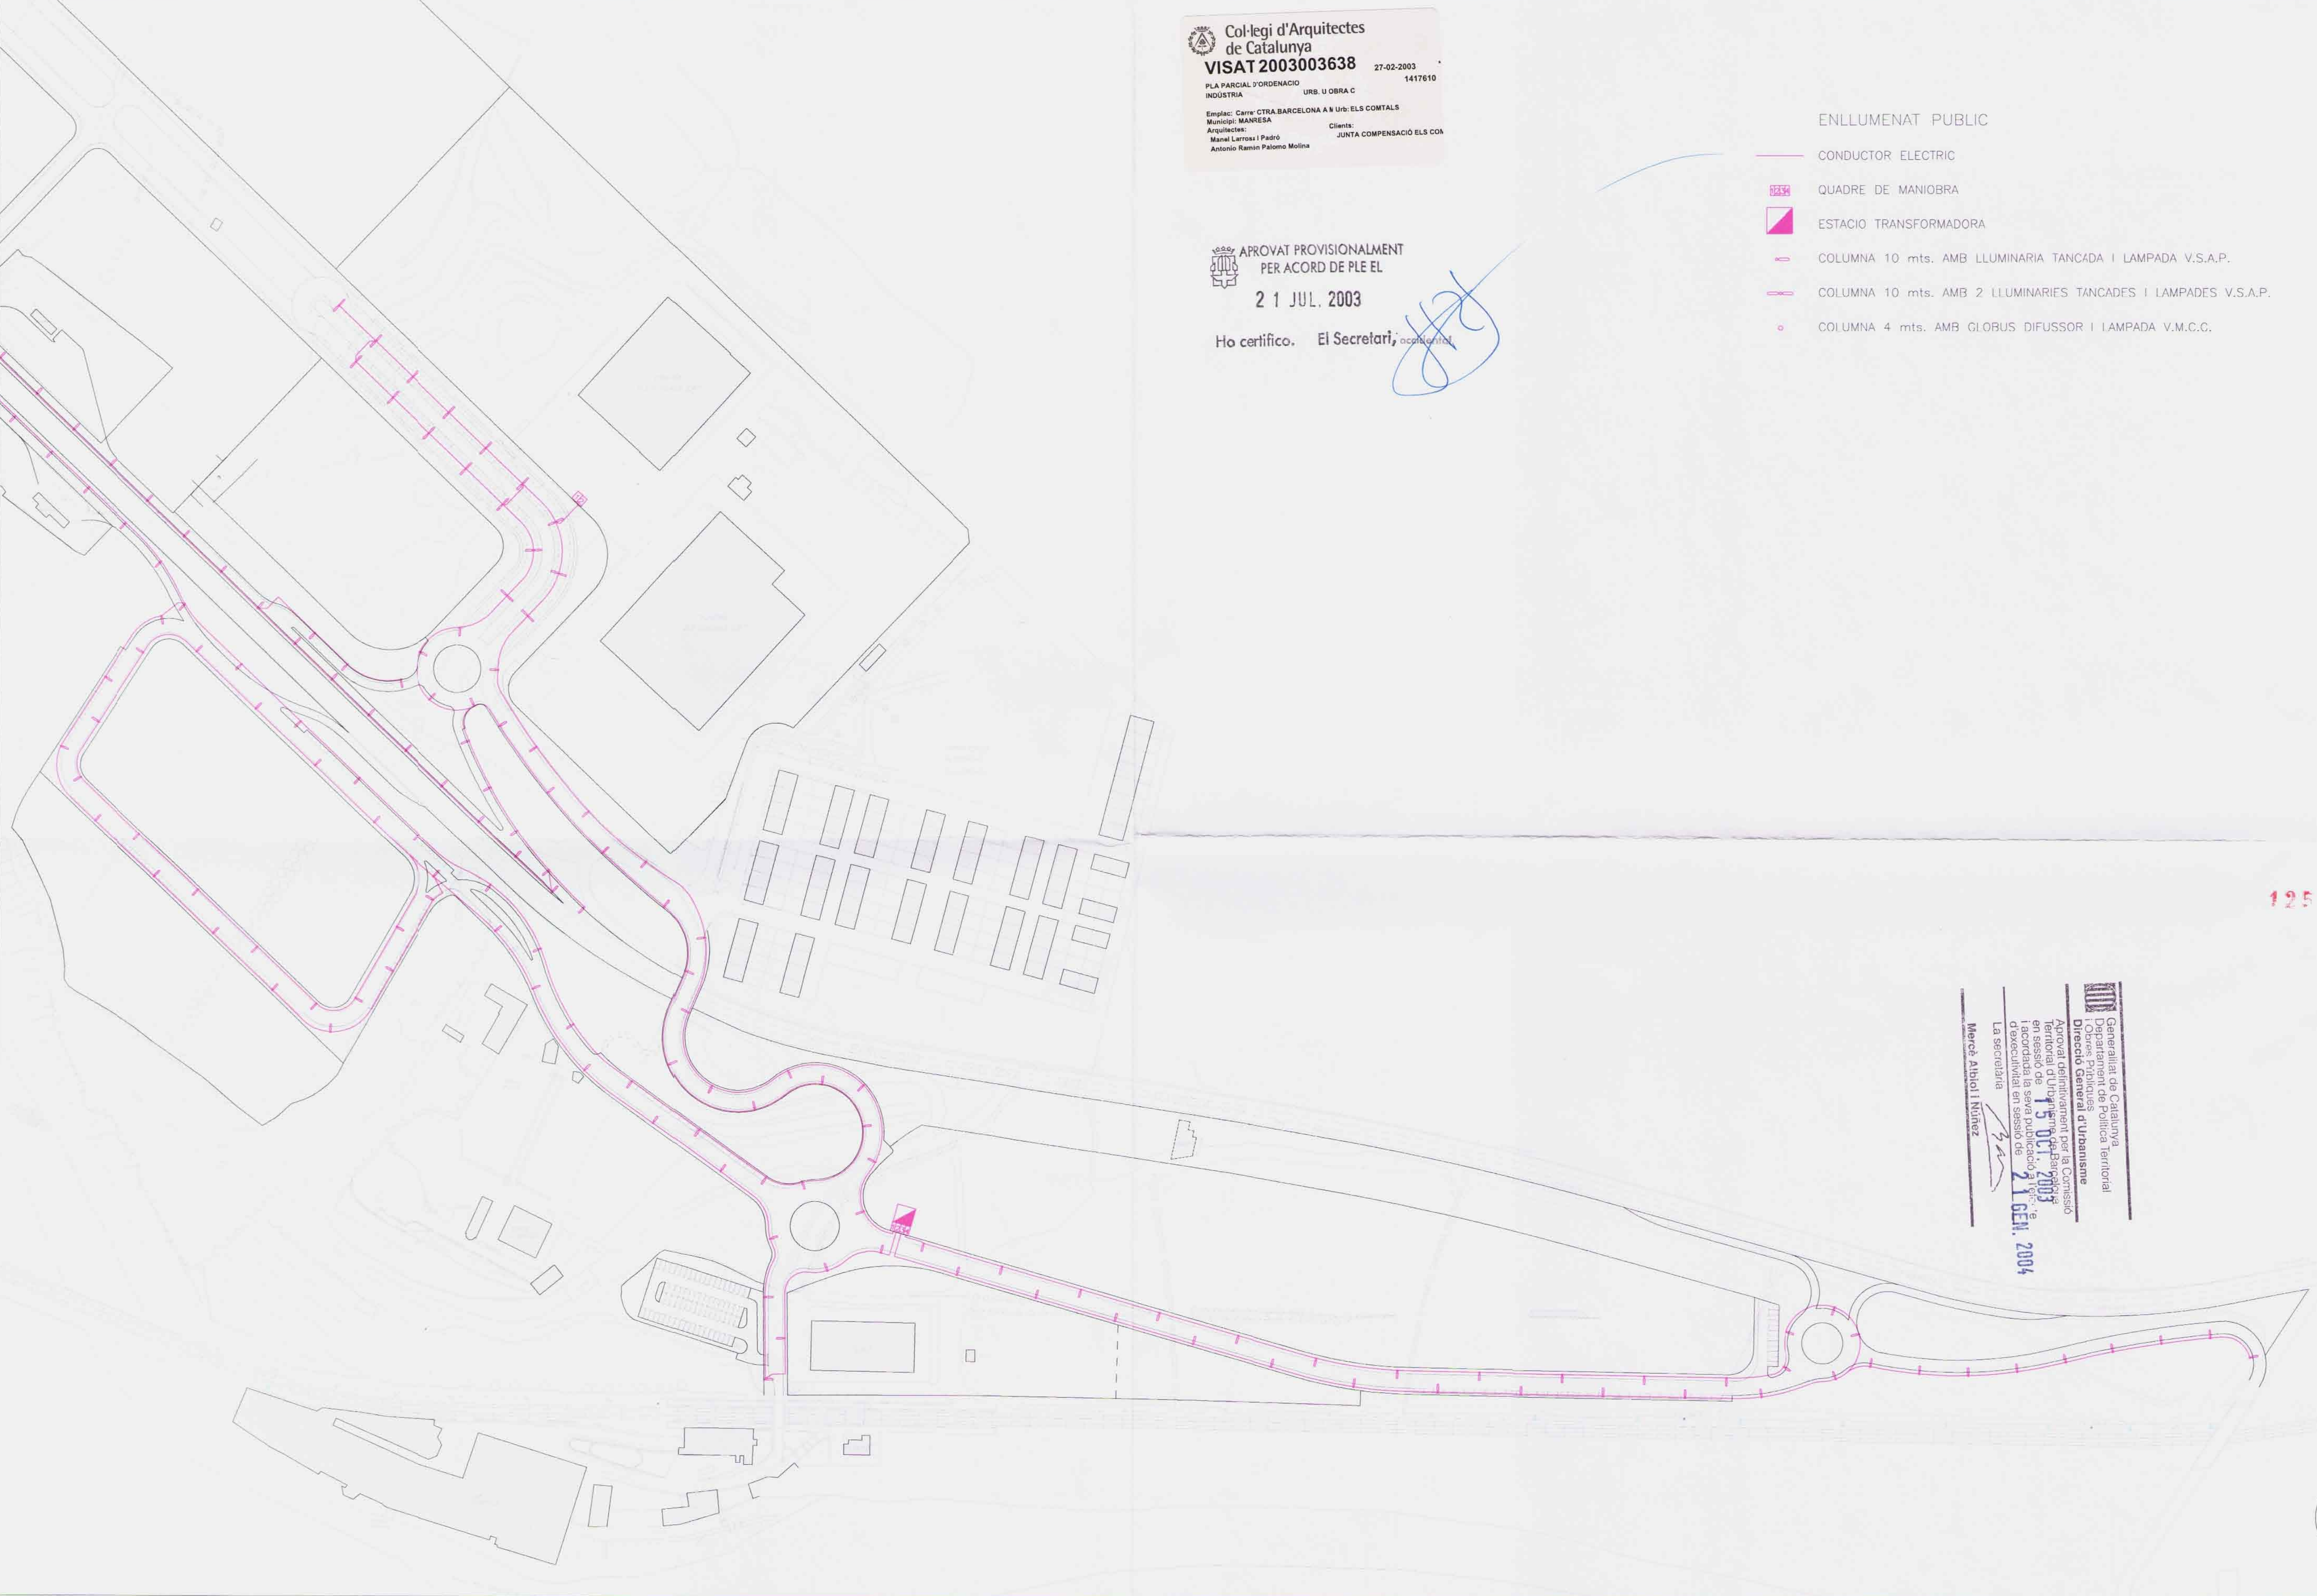

125

Generalitat de Catalunya
 Departament de Política Territorial i Obres Públiques
 Direcció General d'Urbanisme
 Aprobació definitiva per la Comissió Territorial d'Urbanisme de Barcelona en sessió de 15 OCT. 2003 i acordada la seva publicació d'execució en sessió de 21 GEN. 2004
 La secretària
[Signature]
 Mercè Albiol i Núñez

LA PROPIETAT:
 JUNTA DE COMPENSACIÓ "ELS COMTALS"

PROJECTE:
 Manel Larrosa Padró *[Signature]*
 Antonio Palomo Molina *[Signature]*

TÍTOL DEL PROJECTE:
 MODIFICACIÓ DEL PLA PARCIAL DEL SECTOR INDUSTRIAL ELS COMTALS. MANRESA
 P.15 - Xarxes instal·lacions - enllumenat public

June 2003
 Escala: A2 1/2000 0 10 20 30 40