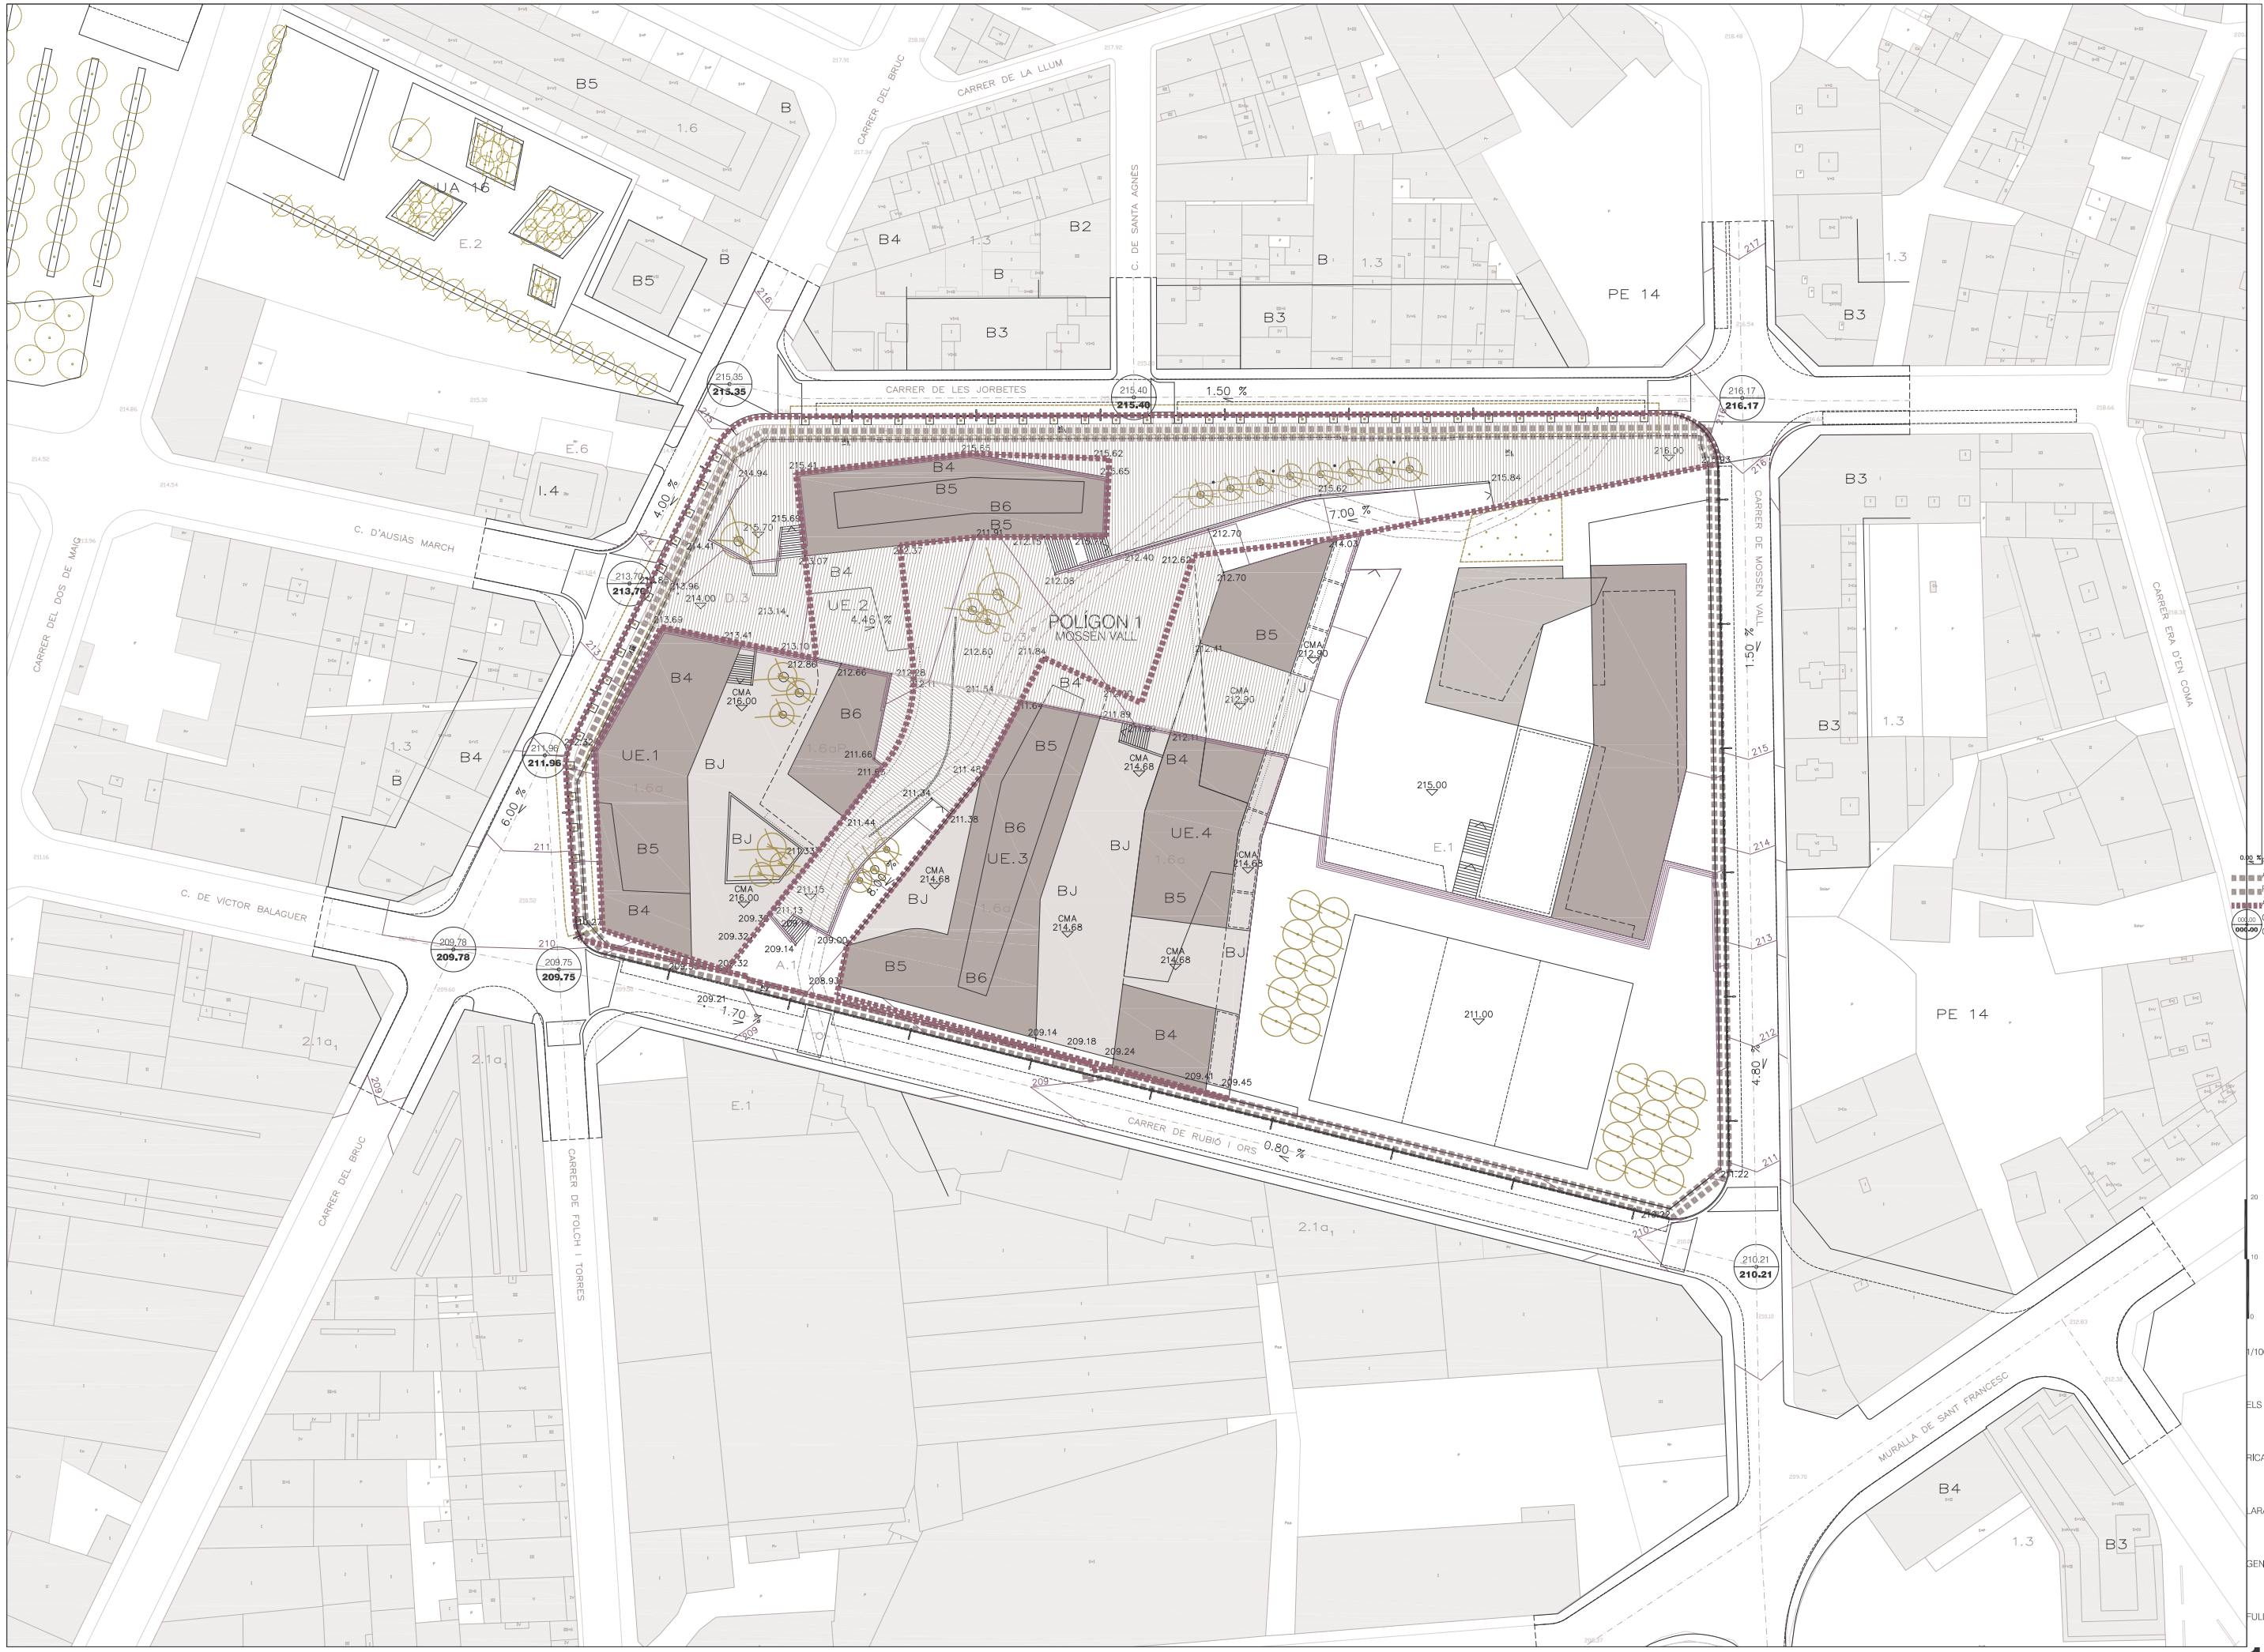

0.00 % PENDENT RASANT PROPOSADA
ÀMBIT PLA MILLORA URBANA
POLÍGON D'ACTUACIÓ URBANÍSTICA
ÀMBIT URBANITZACIÓ
000.00 COTA DE TERRENY NATURAL
000.00 COTA DE TERRENY PROPOSADA

20
10
0

1/1000

ELS ARQUITECTES

RICARD TORRES MONTAGUT

LARA RIVERO ZAMORA

GENER 2008

FULL 1 DE 1

17

AJUNTAMENT DE MANRESA
SERVEIS DEL TERRITORI, PLANEJAMENT I INFORMACIÓ

REF CAD: 17 PMU 0701 PROP DEFI E PÚBLIC.DWG PMU0701

PROPOSTA D'ORDENACIÓ
DEFINICIÓ ESPAI PÚBLIC
PLA DE MILLORA URBANA
PE 13 MOSSÈN VALL