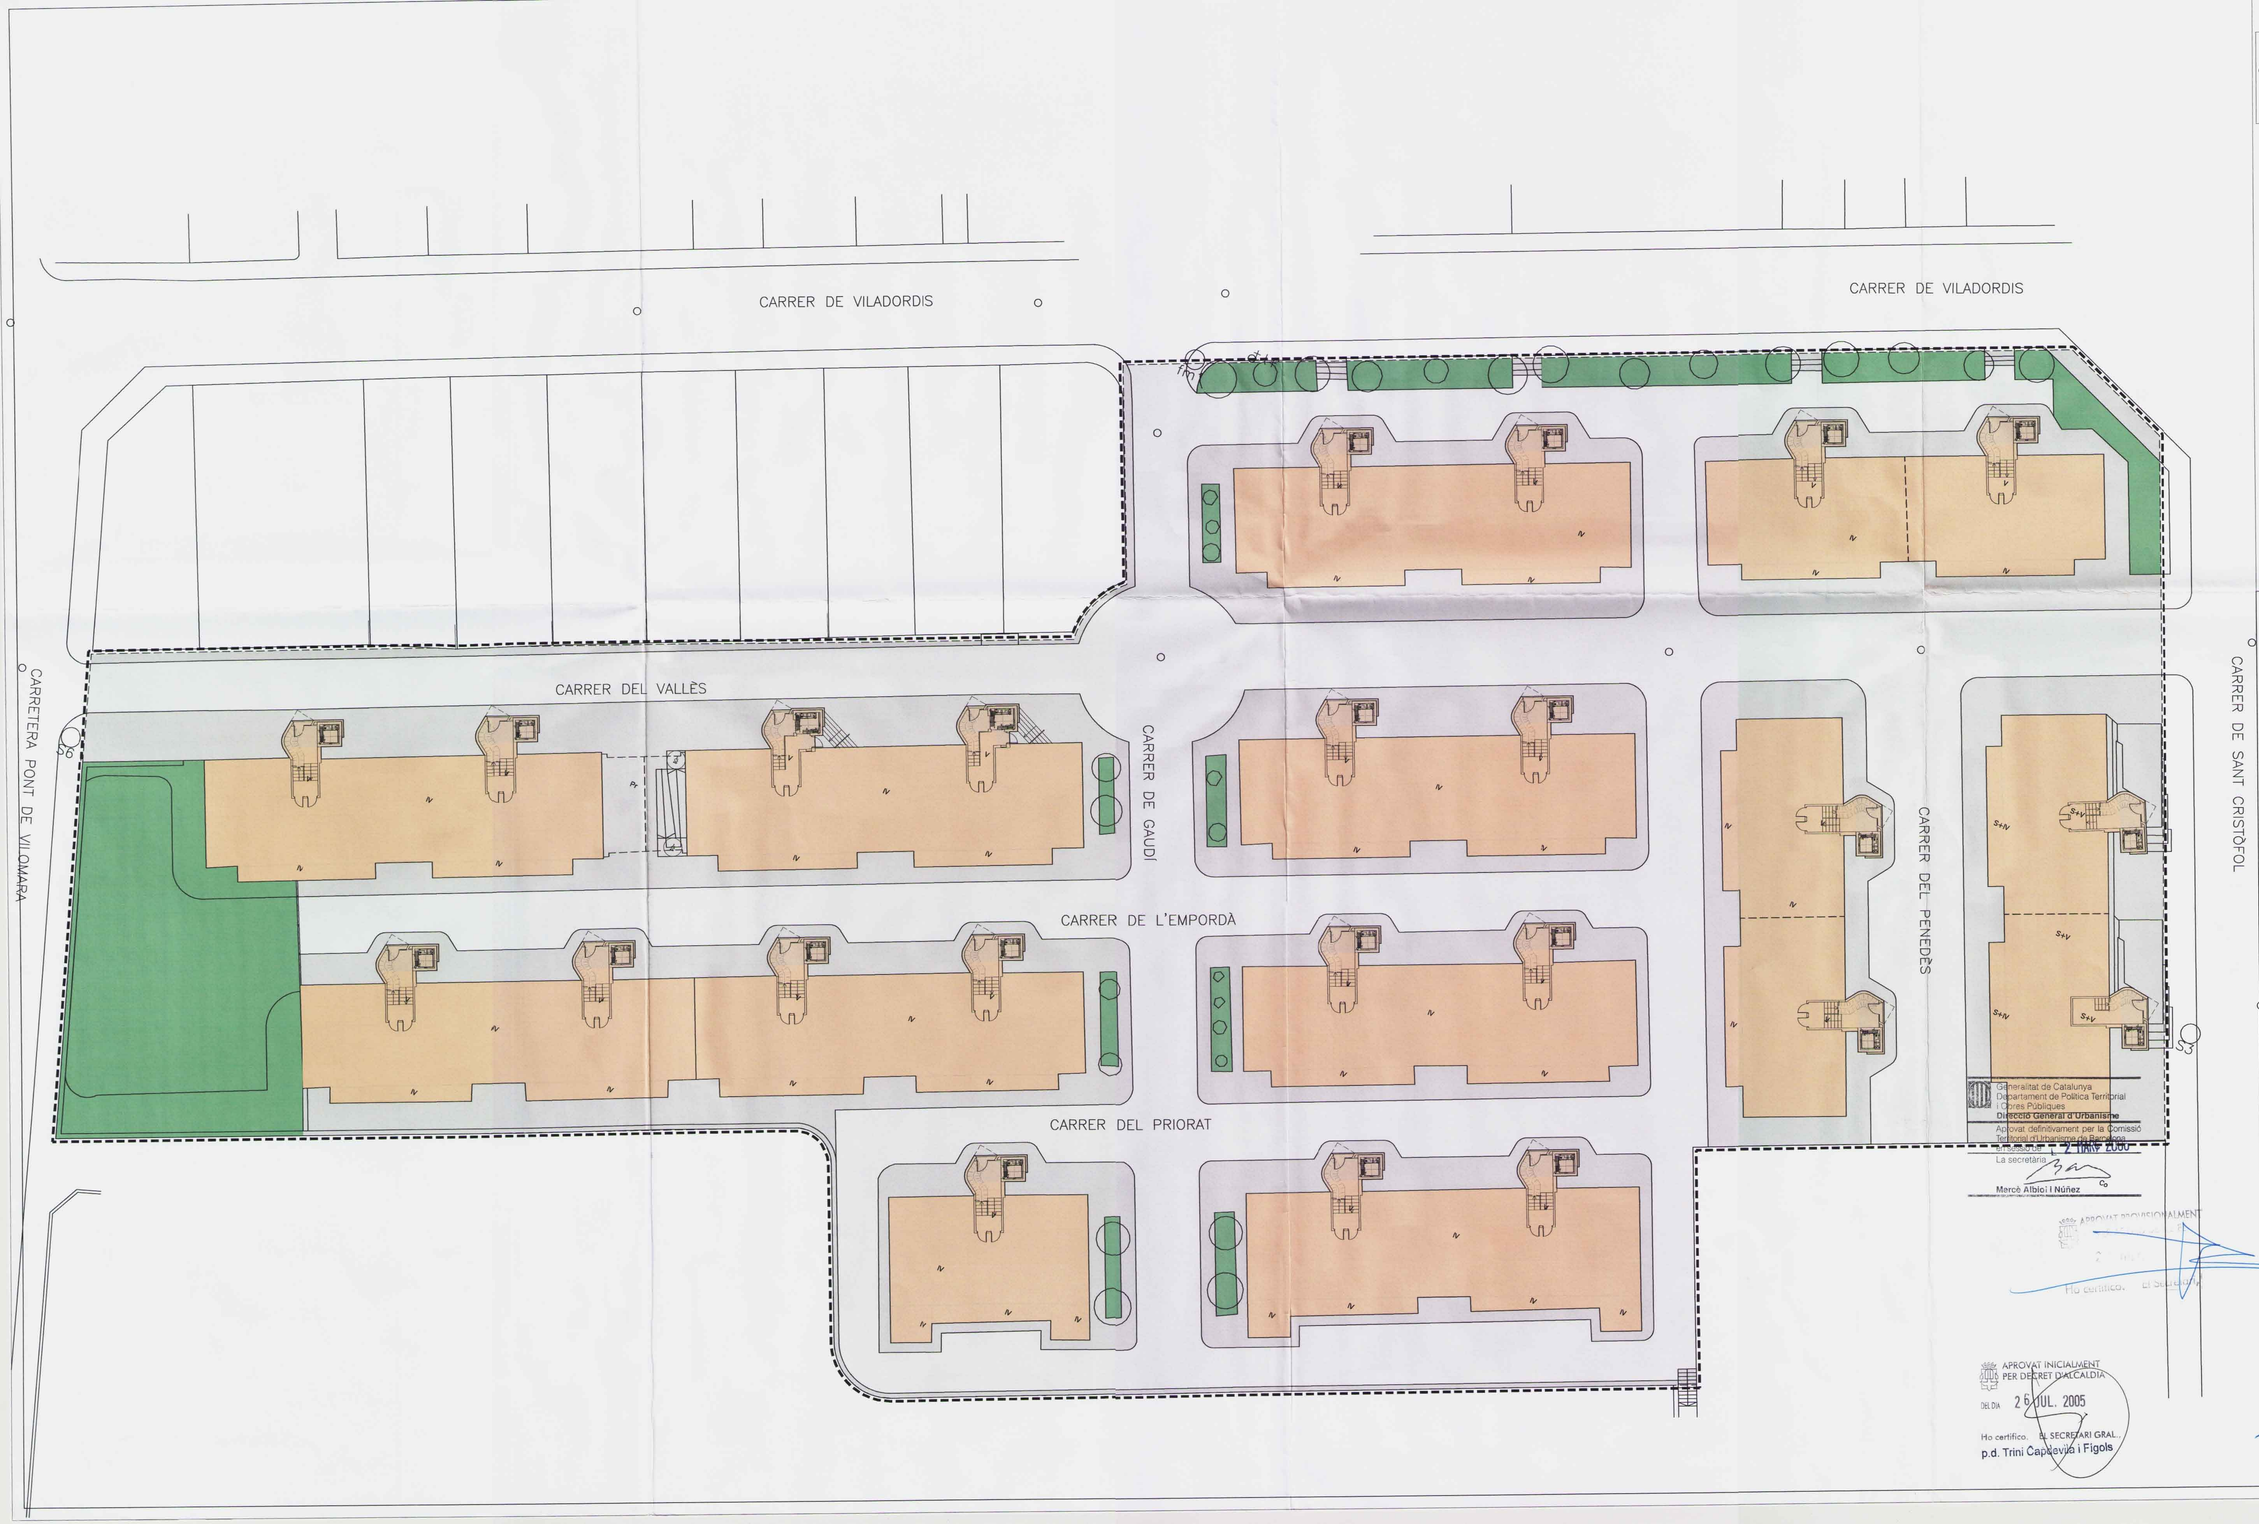

	QUADRE DE SUPERFÍCIES	ESTAT ACTUAL		PROPOSTA		PGOU
		M2	%	M2	%	%
CLAU 1.7	TOTAL SÒL PÚBLIC	6.628,00	63,95	6.380,35	61,56	60
	TOTAL SÒL PRIVAT	3.736,95	36,05	3.984,60	38,44	40
	TOTAL SÒL	10.364,95	100	10.364,95	100	100
	Δ≠ OCUPACIÓ SÒL PRIVAT	–	–	247,65	2,39	–

- - - - PERIMETRE ÀMBIT CLAU 1.7
- VIALS
- VORERES
- ESPAIS VERDS, PARTERRES I ESCOCELLS
- UBICACIÓ CAIXES D'ESCALA
- OCUPACIÓ EDIFICACIÓ

Art. 306. Condicions de l'ordenació
En el supòsit de renovacions globals l'ocupació màxima en planta baixa serà del quaranta per cent (40%) del sòl de la unitat d'ordenació, corresponent el seixanta per cent (60%) restant a vialitat i espais lliures.

AQUEST DOCUMENT NO ES VALID SI NO DISPOSA DEL SEGELL DE VISAT COL.LEGIAL

124

Col·legi d'Arquitectes de Catalunya
VISAT 2005013272 01-06-2005 7
1770995
PLA ESPECIAL
ALTRES URB. U OBRA C
Emplac: Carrer Barri Sagrada Familia
Municipi: Manresa
Arquitectes: Jaume Casas i Busquet
Clients: Mancomunitat De Veins Bloca Sagr

PLA ESPECIAL PER A LA DEFINICIÓ DE NOUS NUCLIS D'ESCALA AMB ACCESSOS MECÀNICS AL BARRI DE LA SAGRADA FAMILIA

EMPLAÇAMENT
BARRI DE LA SAGRADA FAMILIA
MANRESA
-08240- (BAGES)

REFERENCIA DOCUMENT Num. 6
PROPOSTA ORDENACIÓ:
DEFINICIÓ GEOMÈTRICA (IMATGE GENERAL), UBICACIÓ I OCUPACIÓ DE CAIXES D'ESCALES I ASCENSORS

ESCALA 1/250

CODI MA/93/04

DATA MAIG DE 2005

PROMOTOR
MANCOMUNITAT DE VEINS DE LA SAGRADA FAMILIA

ARQUITECTE/S
JAUME CASAS i BUSQUET

Generalitat de Catalunya
Departament de Política Territorial i Obres Públiques
Direcció General d'Urbanisme
Aprovat definitivament per la Comissió Territorial d'Urbanisme de Barcelona en sessió de 2 MAR 2006
La secretària
Mercè Albiol i Núñez

APROVAT PROVISIONALMENT
Ho certifico. El Secretari

APROVAT INICIALMENT PER DECRET D'ALCALDIA
DEL DIA 26 JUL. 2005
Ho certifico. EL SECRETARI GRAL.
p.d. Trini Capdevila i Figols