
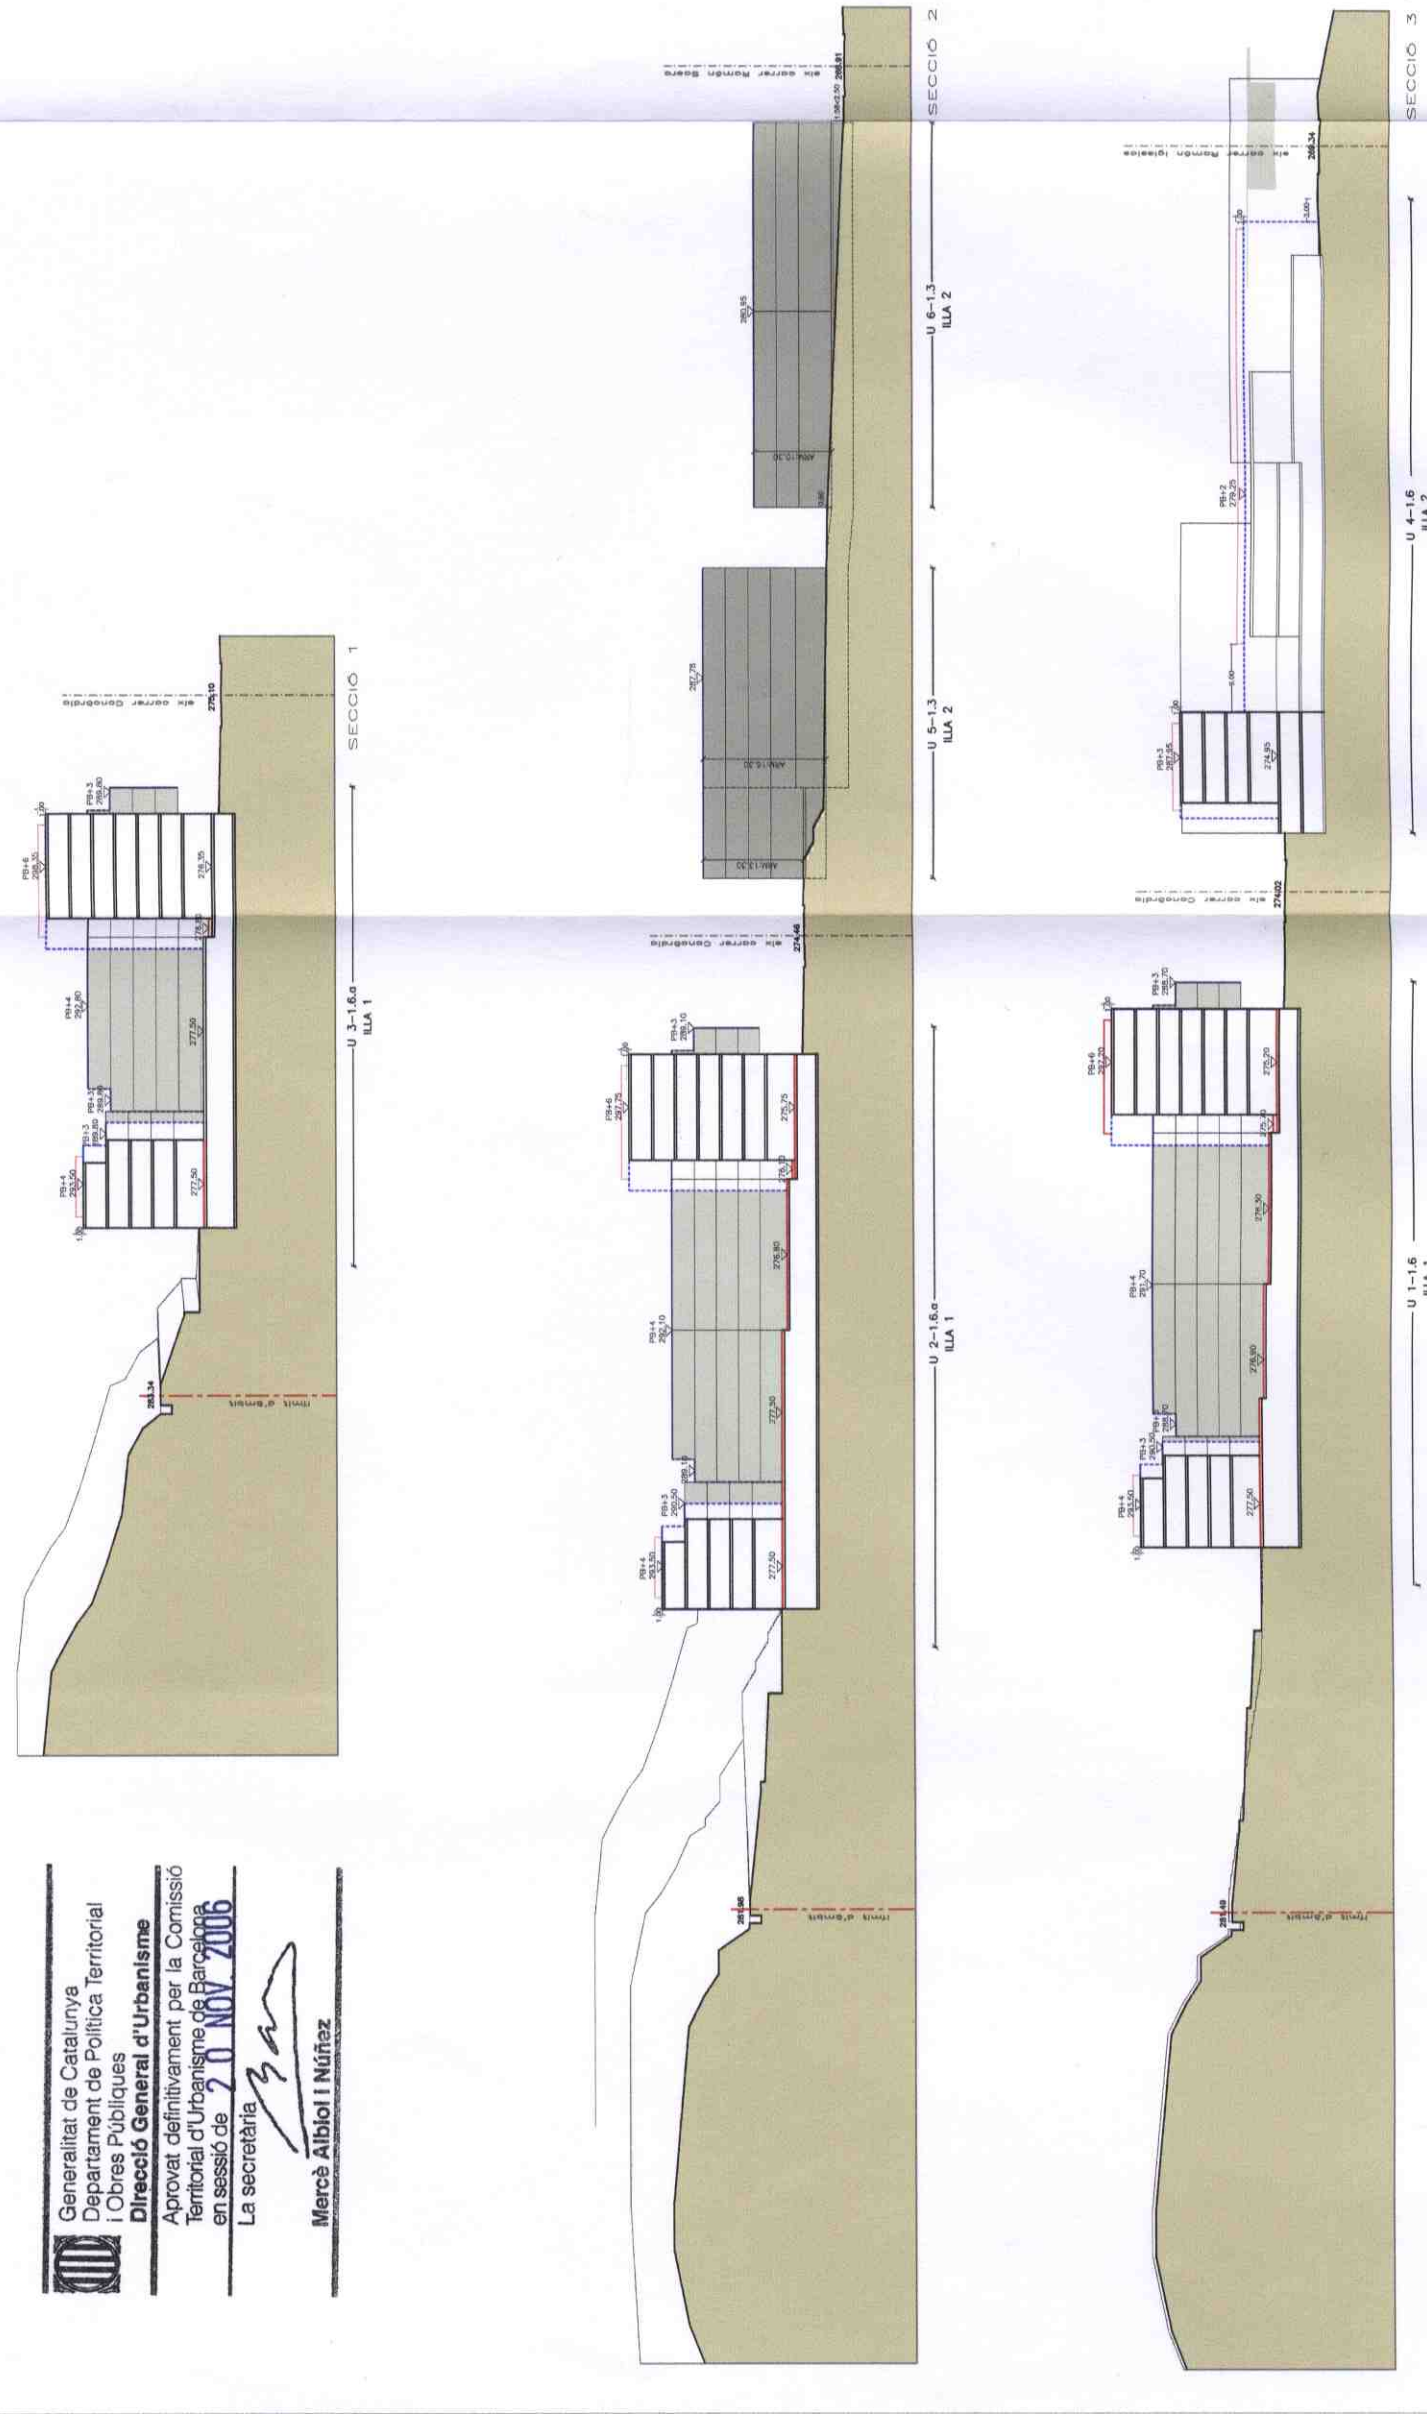


Generalitat de Catalunya
 Departament de Política Territorial
 i Obres Públiques
Direcció General d'Urbanisme
 Aprovat definitivament per la Comissió
 Territorial d'Urbanisme de Barcelona
 en sessió de **20 NOV. 2006**
 La secretària

[Signature]
Mercè Albiol i Núñez

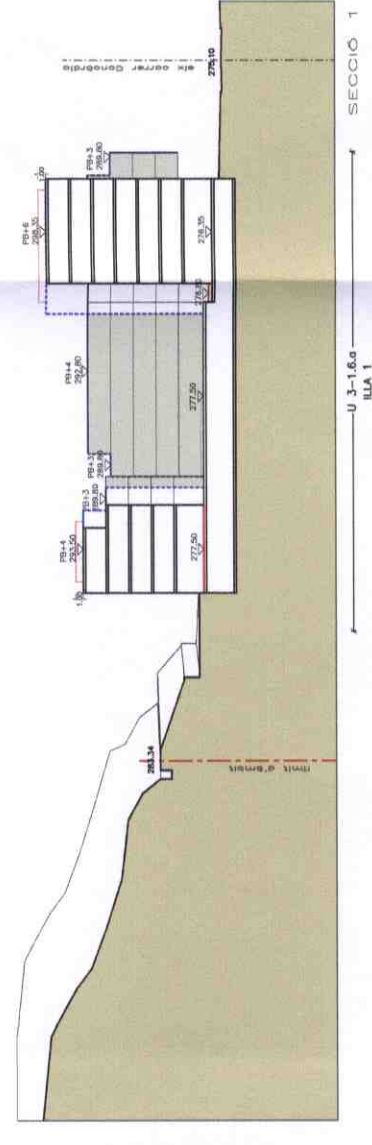

PARÀMETRES REGULADORS 1.6.a

- Atenuació obligatòria
- Perfil regulador màxim
- Construcció uniforme de l'edificació
- Cota de referència de la P.B.
- Gal·lès d'instal·lació

PARÀMETRES REGULADORS APROVAT PROVISIONALMENT
 PER ACORD DE PLE EL

17 JULI 2006

[Signature]
Ho certifico. El Secretari,

AJUNTAMENT DE MANRESA
APROVAT INICIALMENT PER DECRET D'ALCALDIA

DEL DIA 24 ABR. 2006

Ho certifico. EL SECRETARI GRAL.,

